


# PLOTAR NA ESCALA 10=1 E USAR JUNIOR.CTB PARA CONFIGURAÇÃO DAS PENAS.



**Planta Baixa Térreo**  
Escala 1/75 A. 743,98 m<sup>2</sup>

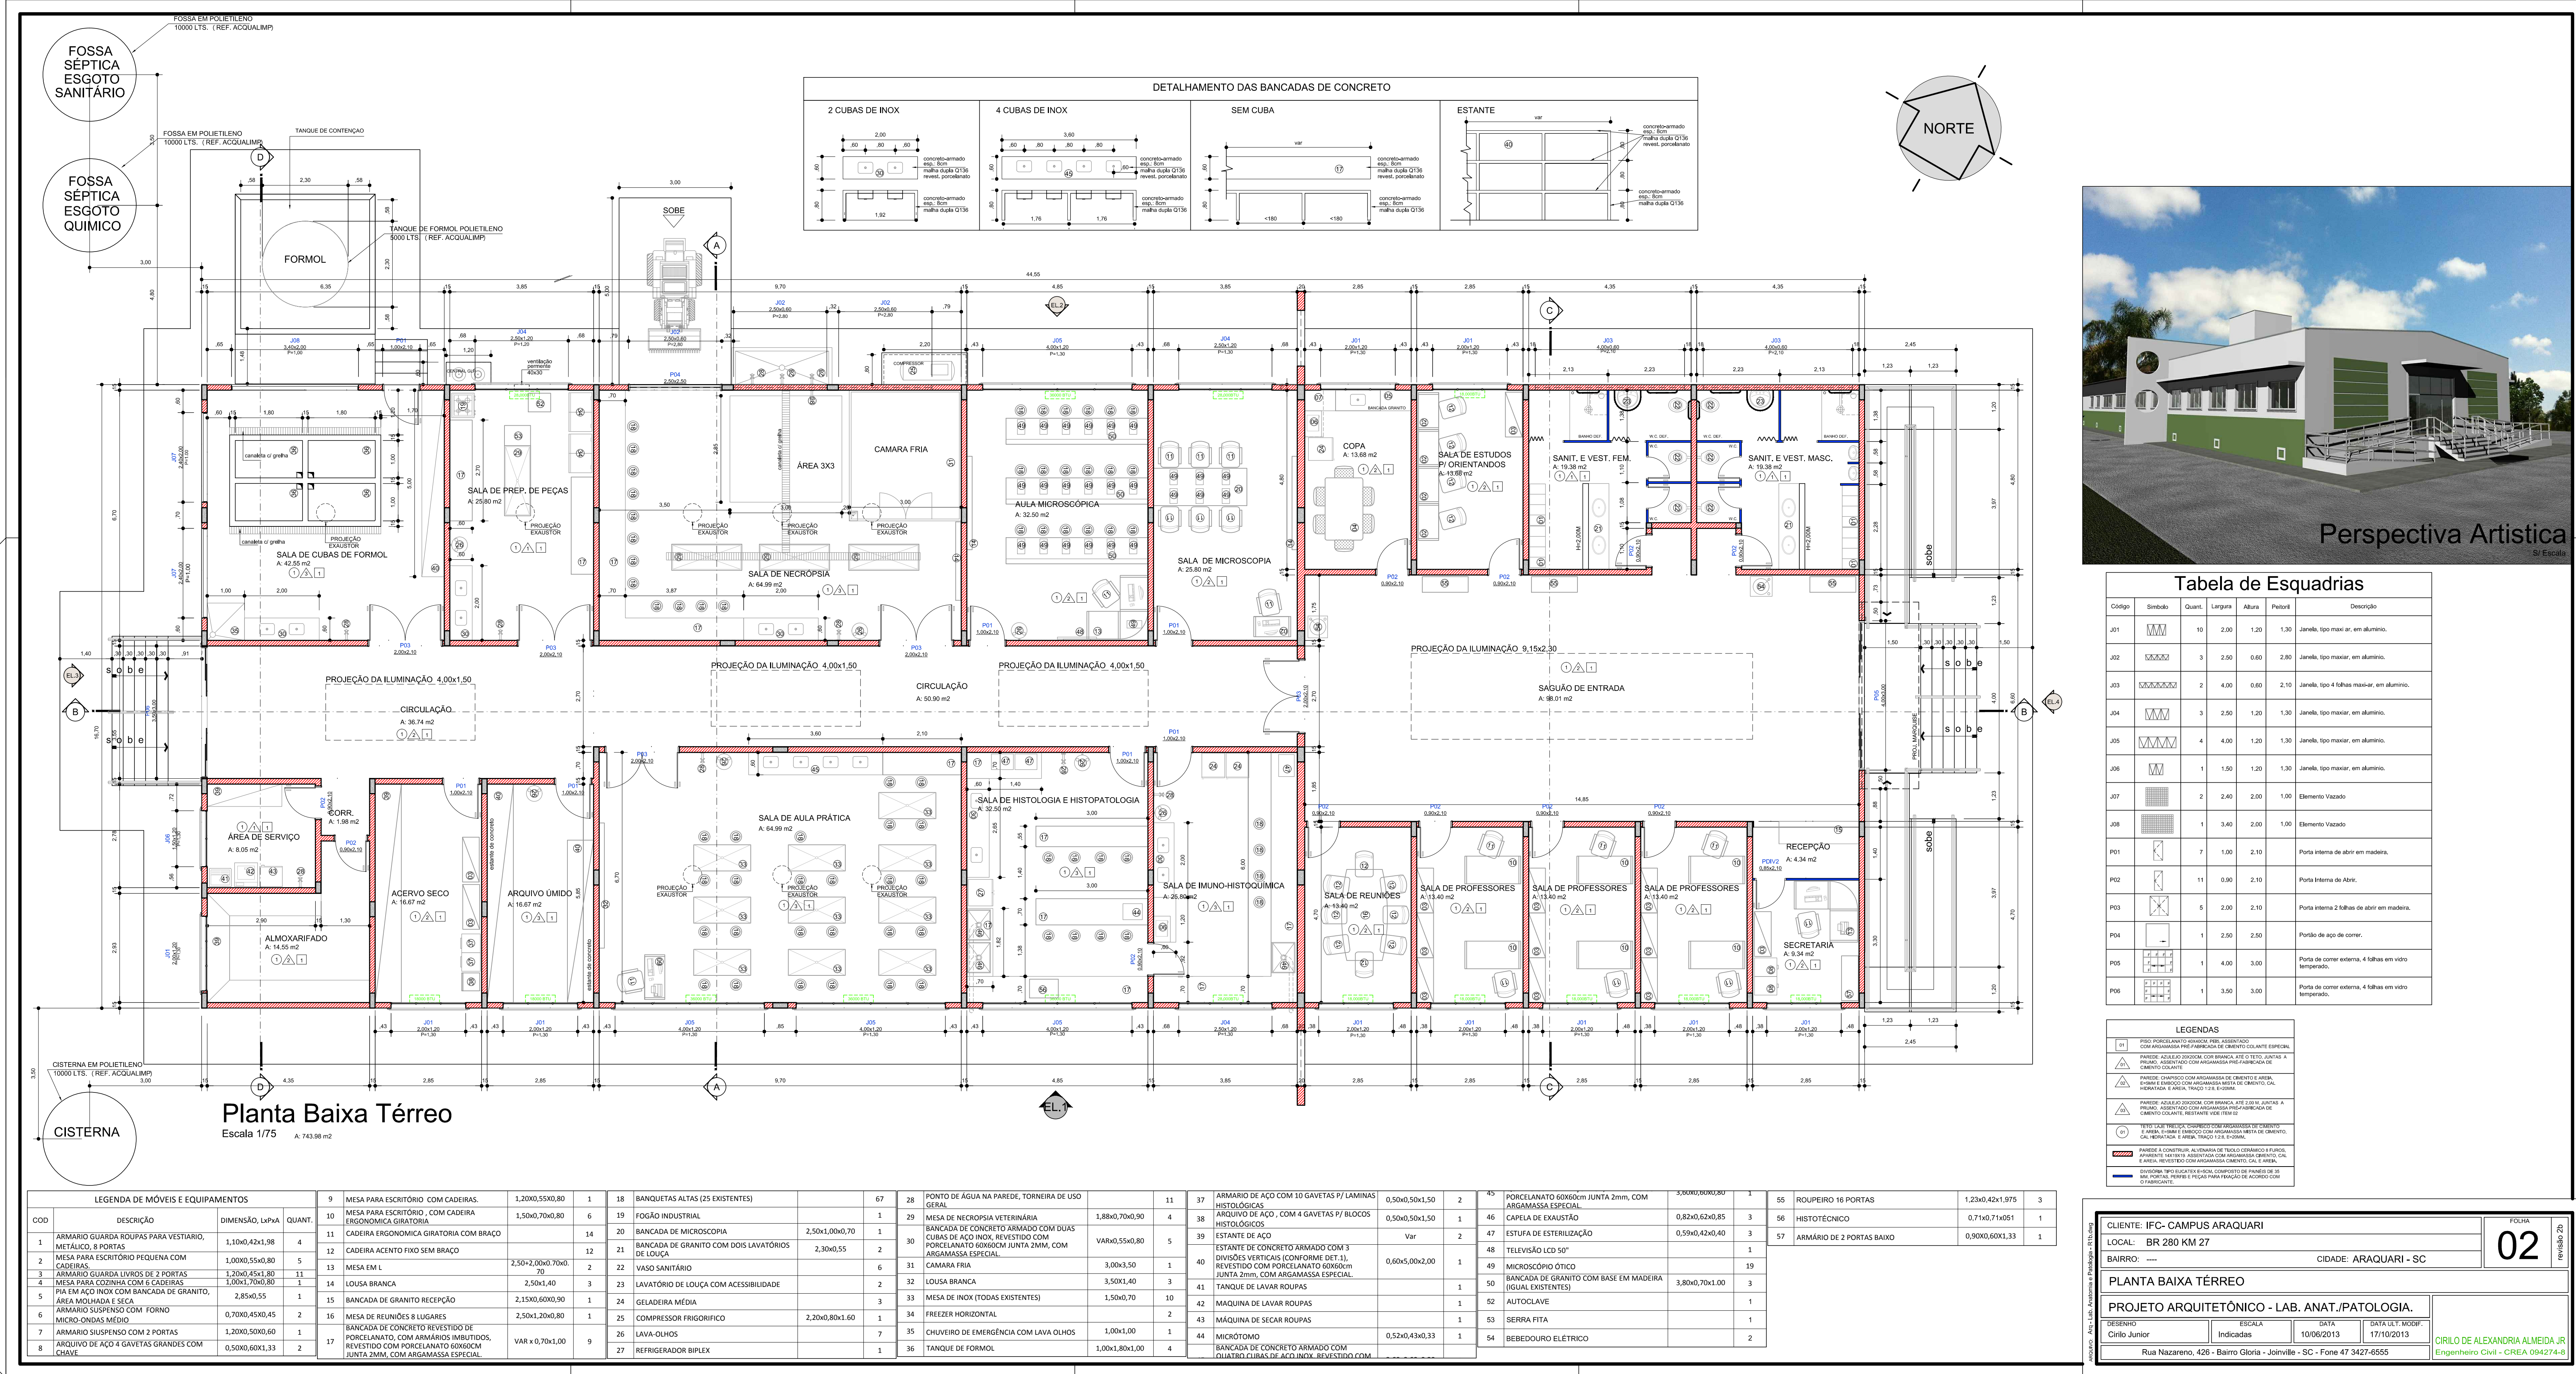

### Tabela de Esquadrias

Código	Simbolo	Quant.	Largura	Altura	Perímetro	Descrição
J01	[Symbol]	10	2,00	1,20	1,30	Janela, tipo max. ar. em alumínio.
J02	[Symbol]	3	2,50	0,60	2,00	Janela, tipo max. ar. em alumínio.
J03	[Symbol]	2	4,00	0,60	2,10	Janela, tipo 4 folhas mov-ar. em alumínio.
J04	[Symbol]	3	2,50	1,20	1,30	Janela, tipo max. ar. em alumínio.
J05	[Symbol]	4	4,00	1,20	1,30	Janela, tipo max. ar. em alumínio.
J06	[Symbol]	1	1,50	1,20	1,30	Janela, tipo max. ar. em alumínio.
J07	[Symbol]	2	2,40	2,00	1,00	Elemento Vazado
J08	[Symbol]	1	3,40	2,00	1,00	Elemento Vazado
P01	[Symbol]	7	1,00	2,10		Porta interna de abrir em madeira.
P02	[Symbol]	11	0,90	2,10		Porta interna de abrir.
P03	[Symbol]	5	2,00	2,10		Porta interna 2 folhas de abrir em madeira.
P04	[Symbol]	1	2,50	2,50		Porta de aço de correr.
P05	[Symbol]	1	4,00	3,00		Porta de correr externa, 4 folhas em vidro temperado.
P06	[Symbol]	1	3,50	3,00		Porta de correr externa, 4 folhas em vidro temperado.

### LEGENDA DE MÓVEIS E EQUIPAMENTOS

COD	DESCRIÇÃO	DIMENSÃO, LxPxA	QUANT.	COD	DESCRIÇÃO	DIMENSÃO, LxPxA	QUANT.
1	ARMÁRIO GUARDA-ROUPIAS PARA VESTIÁRIO, METÁLICO, 8 PORTAS	1,10x0,42x1,38	4	18	BANQUETAS ALTAS (25 EXISTENTES)		67
2	MESA PARA ESCRITÓRIO PEQUENA COM CADIREAS	1,00x0,55x0,80	5	19	FOGÃO INDUSTRIAL		1
3	ARMÁRIO GUARDA LIVROS DE 2 PORTAS	1,20x0,45x1,80	11	20	BANCADA DE MICROSCOPIA	2,50x1,00x0,70	1
4	MESA PARA COZINHA COM 4 CADIREAS	1,00x1,70x0,80	1	21	BANCADA DE GRANITO COM DOIS LAVATÓRIOS DE LOUÇA	2,30x0,55	2
5	PILA EM AÇO INOX COM BANCADA DE GRANITO, ÁREA MOLHADA E SECA	2,85x0,55	1	22	VASO SANITÁRIO	2,50x2,00x0,70x0,70	2
6	ARMÁRIO SUSPENSO COM FORNO MICRO-ONDAS MÉDIO	0,70x0,45x0,45	2	23	LAVATÓRIO DE LOUÇA COM ACESSIBILIDADE	2,50x1,40	3
7	ARMÁRIO SUSPENSO COM 2 PORTAS	1,20x0,50x0,60	1	24	GELADEIRA MÉDIA	2,15x0,60x0,90	1
8	ARQUIVO DE AÇO 4 GAVETAS GRANDES COM COQUE	0,50x0,60x1,33	2	25	MESA DE REUNIÕES 8 LUGARES	2,50x1,20x0,80	1
				26	BANCADA DE CONCRETO REVESTIDO DE PORCELANATO, COM ARMÁRIOS IMBUTIDOS, REVESTIDO COM PORCELANATO 60X60CM JUNTA 2MM, COM ARGAMASSA ESPECIAL	VAR 0,70x1,00	9
				27	REFRIGERADOR BIPLEX		1
				28	PONTO DE ÁGUA NA PAREDE, TORNEIRA DE USO GERAL		67
				29	MESA DE NECROPSIA VETERINÁRIA	1,88x0,70x0,90	4
				30	BANCADA DE CONCRETO ARMADO COM DUAS CUBAS DE AÇO INOX, REVESTIDO COM PORCELANATO 60X60CM JUNTA 2MM, COM ARGAMASSA ESPECIAL	VARx0,55x0,80	5
				31	CÂMARA FRIA	3,00x1,50	1
				32	LOUSA BRANCA	3,50x1,40	3
				33	MESA DE INOX (TODAS EXISTENTES)	1,50x0,70	10
				34	FREEZER HORIZONTAL		2
				35	CHUVEIRO DE EMERGÊNCIA COM LAVA OLHOS	1,00x1,00	1
				36	TANQUE DE FORMOL	1,00x1,80x1,00	4
				37	ARMÁRIO DE AÇO COM 10 GAVETAS P/ LAMINAS HISTOLÓGICAS	0,50x0,50x1,50	2
				38	ESTANTE DE AÇO	0,50x0,50x1,50	1
				39	ESTANTE DE CONCRETO ARMADO COM 3 DIVISÕES VERTICAIS (CONFORME DET. 1), REVESTIDO COM PORCELANATO 60X60CM JUNTA 2mm, COM ARGAMASSA ESPECIAL	0,60x0,50x0,00	1
				40	TANQUE DE LAVAR ROUPAS		1
				41	MAQUINA DE LAVAR ROUPAS		1
				42	MAQUINA DE SECAR ROUPAS		1
				43	MAQUINA DE SECAR ROUPAS		1
				44	MICROTÔMO	0,52x0,43x0,33	1
				45	PORCELANATO 60X60cm JUNTA 2mm, COM ARGAMASSA ESPECIAL	3,00x0,00x0,00	1
				46	CAPELA DE EXAUSTÃO	0,82x0,62x0,85	3
				47	ESTUFA DE ESTERILIZAÇÃO	0,59x0,42x0,40	1
				48	TELEVISÃO LCD 50"		3
				49	MICROSCÓPIO ÓTICO		19
				50	BANCADA DE GRANITO COM BASE EM MADEIRA (IGUAL EXISTENTES)	3,80x0,70x1,00	3
				51	AUTOCLAVE		1
				52	SERRA FITA		1
				53	BEBEDOURO ELÉTRICO		2
				54	BEBEDOURO ELÉTRICO		2
				55	ROUPEIRO 16 PORTAS	1,23x0,42x1,975	3
				56	HISTOTÉCNICO	0,71x0,75x051	1
				57	ARMÁRIO DE 2 PORTAS BAIXO	0,90x0,60x1,33	1

CLIENTE: IFC- CAMPUS ARAQUARI  
 LOCAL: BR 280 KM 27  
 BAIRRO: ...  
 CIDADE: ARAQUARI - SC  
**02**  
**PLANTA BAIXA TÉRREO**  
**PROJETO ARQUITETÔNICO - LAB. ANAT. PATOLOGIA.**  
 DESENHO: Cirilo Junior  
 ESCALA: Indicadas  
 DATA: 10/06/2013  
 DATA DE REVISÃO: 17/10/2013  
 Rua Nazareno, 426 - Bairro Glória - Joinville - SC - Fone 47 3427-8555  
**CIRILO DE ALEXANDRIA ALMEIDA JR.**  
 Engenheiro Civil - CREA 094274-8