
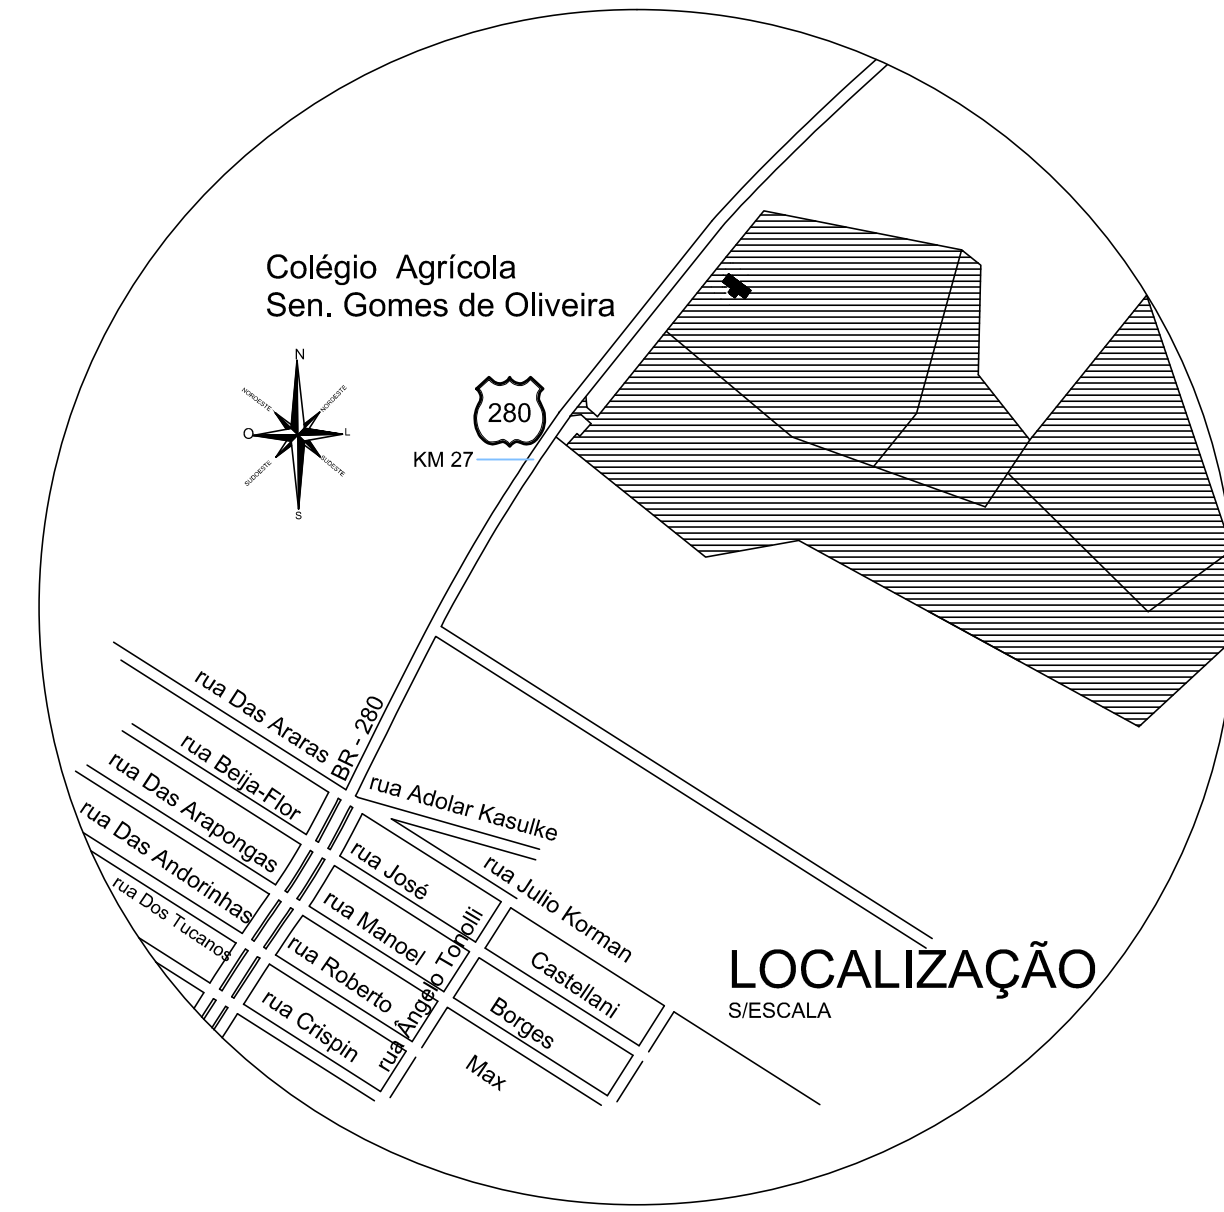
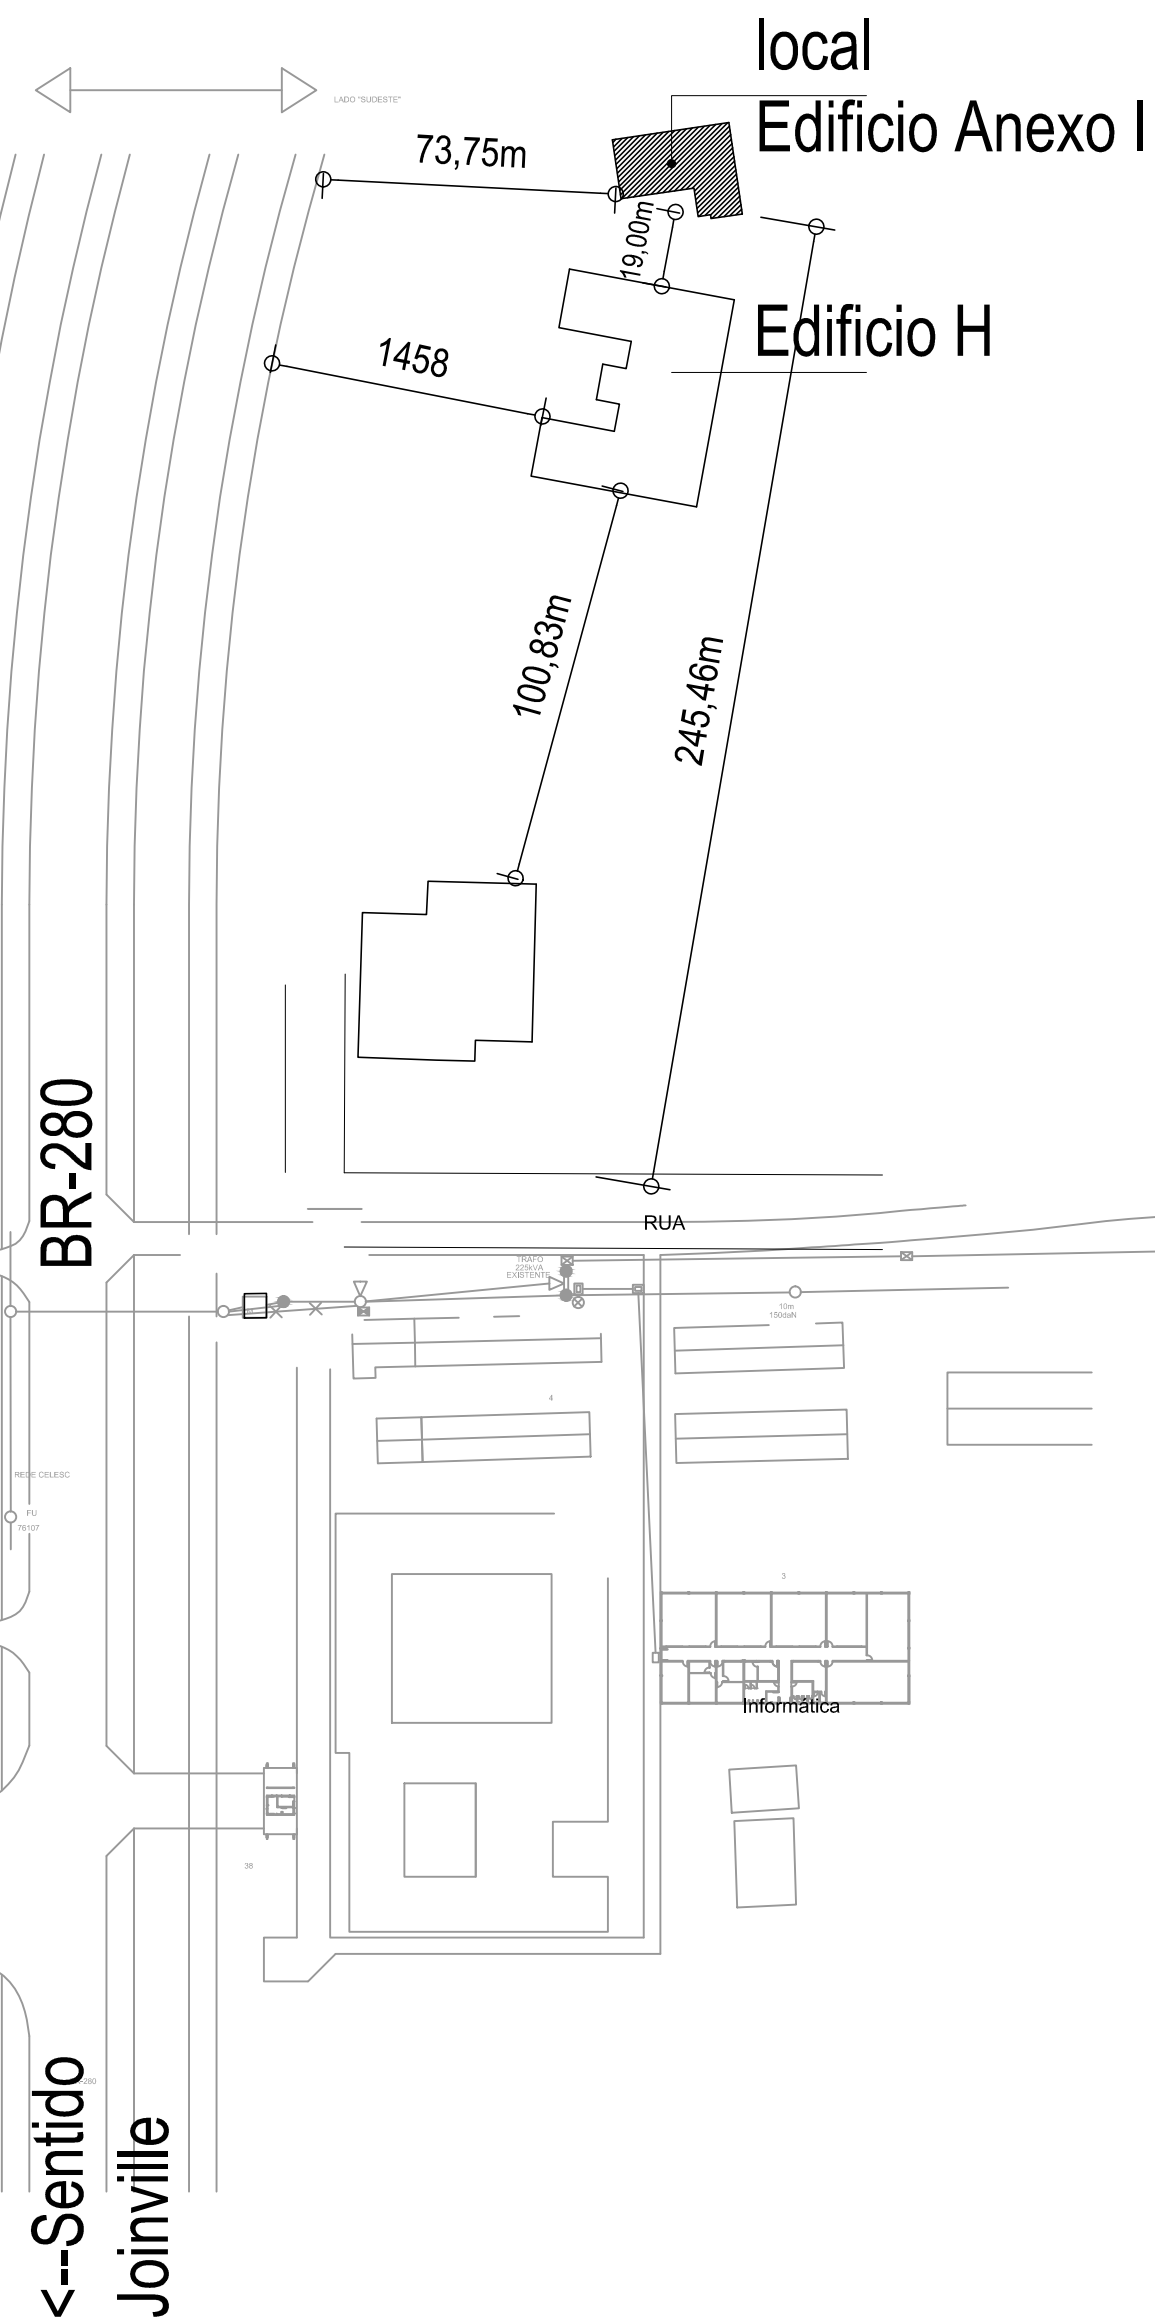


IMPLANTAÇÃO

Escala 1/2000

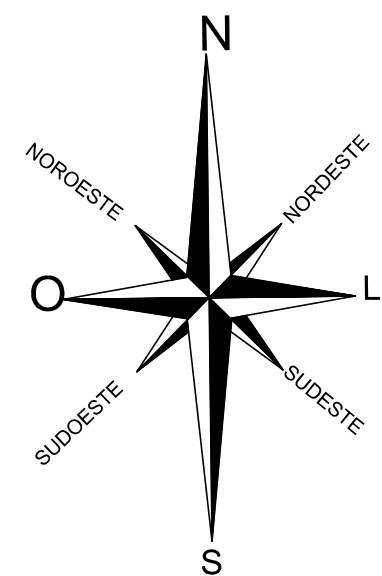

CLIENTE: IFC CAMPUS ARAQUARI		FOLHA	
LOCAL: BR 280 KM 27		01	
BAIRRO: ---		CIDADE: ARAQUARI - SC	
FORMAS DOS PAVIMENTOS TÉRREO / COBERTURA E CORTE A-A			
PROJETO PROT. CONTRA INCÊNDIO			
DESENHO	ESCALA	DATA	DATA ULT. MODIF.
Cirilo Junior	Indicadas	01/07/2013	15/07/2013
Rua Nazareno, 426 - Bairro Gloria - Joinville - SC - Fone 47 3427-6555		 CIRILO DE ALEXANDRIA ALMEIDA JR Engenheiro Civil - CREA 094274-8	

Arquivo: B010 - Laboratório - 100.dwg