


Lista de Materiais	
Ferro maleável classe 10	
Bucha de redução 3/4" x 1/2"	12 pc
Bujão 3/4"	1 pc
Cotovelo 90 1/2"	240 pc
3/4"	30 pc
Cruzeta 1/2"	42 pc
Luva macho - fêmea 1/2"	84 pc
3/4"	22 pc
Tubo de aço galvanizado 15 mm - 1/2"	286,16 m
20 mm - 3/4"	181,67 m
Tê 1/2"	63 pc
3/4"	7 pc
Tê de redução 3/4 x 1/2"	9 pc
Gás	
Registro rápido 1/2" x terminal Ø 11,80mm (para mangueira 3/8)	168 pc
Metais	
Válvula de Esfera 1/2"	42 pc
3/4"	11 pc

Legenda das indicações	
—	Ponto laboratório - 1/2"
RGG	Válvula de esfera c/ F'G" - 1/2"
RGG	Válvula de esfera c/ F'G" - 3/4"

Legenda	
—	Tubulação GLP
—	Tubulação Ar Comprimido
—	Tubulação Vácuo
—	Válvula de esfera c/ F'G"

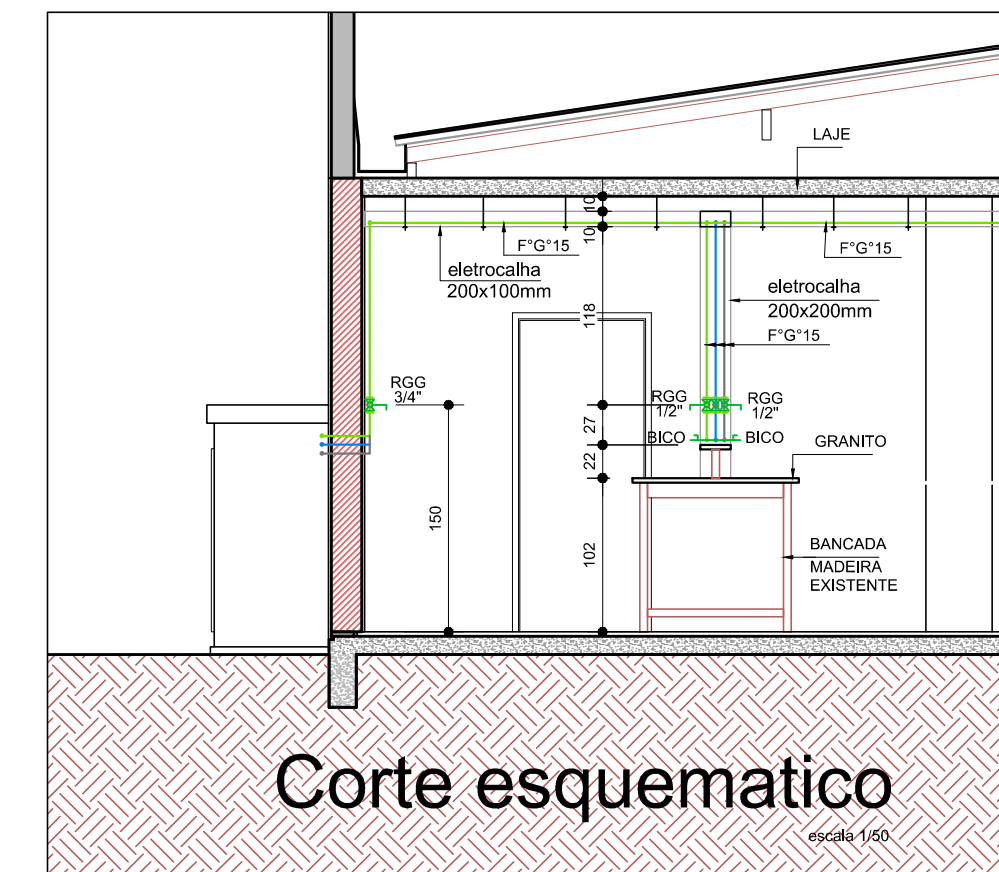

Pavimento Térreo
escala 1/50

CLIENTE: IFC CAMPUS ARAQUARI	FOLHA
LOCAL: BR 280 KM 27	01
BAIRRO: ----	revisão 1
CIDADE: ARAQUARI - SC	
REDE DE GÁS - PLANTA DO PAVIMENTO TÉRREO	
PROJETO DE INSTALAÇÃO DE GÁS	
DESENHO: Cirilo Junior	ESCALA: Indicadas
DATA: 28/06/2013	DATA ULT. MODIF.: 15/07/2013
Rua Nazareno, 426 - Bairro Gloria - Joinville - SC - Fone 47 3427-8555	
 CIRILO DE ALEXANDRIA ALMEIDA JR Engenheiro Civil - CREA 094274-8	