




PLANTA PRIMEIRO - ESCALA 1:50

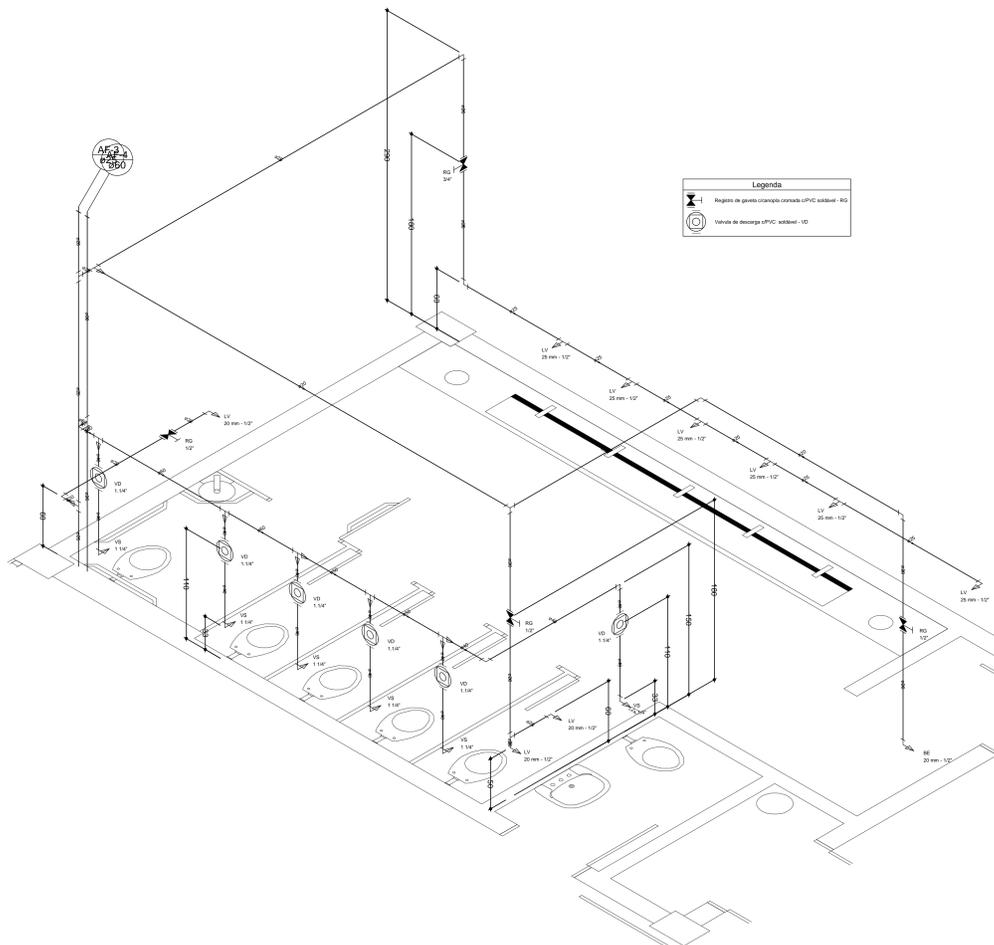

Detalhe H4
escala 1:25

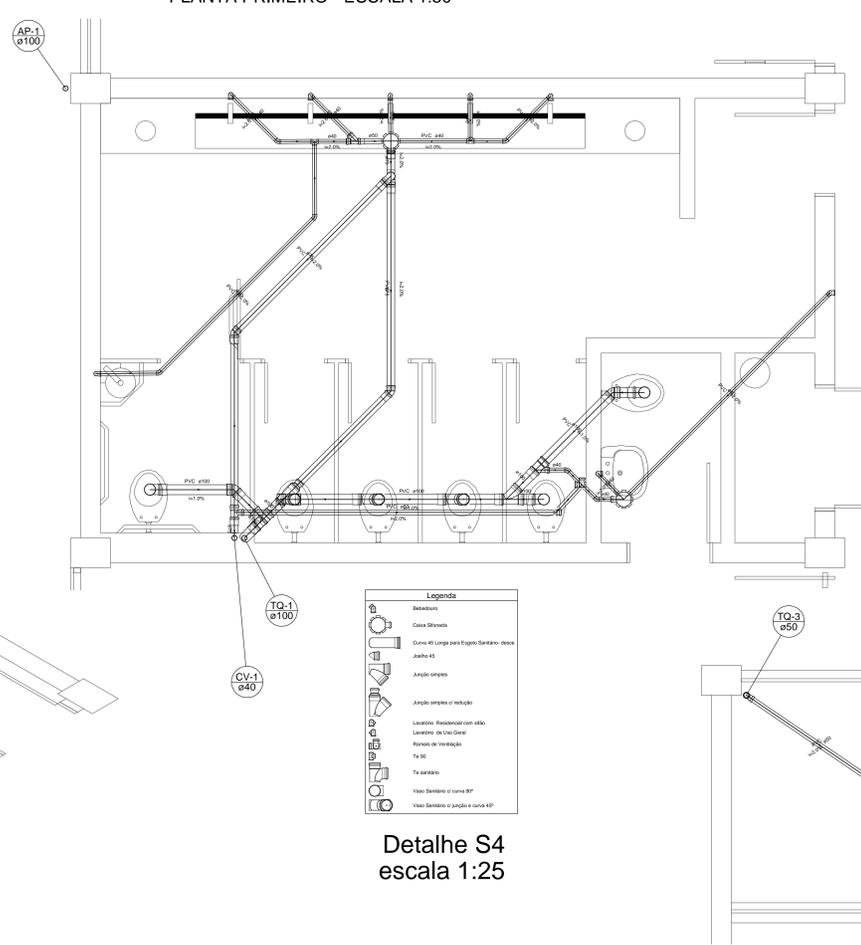

Detalhe S4
escala 1:25

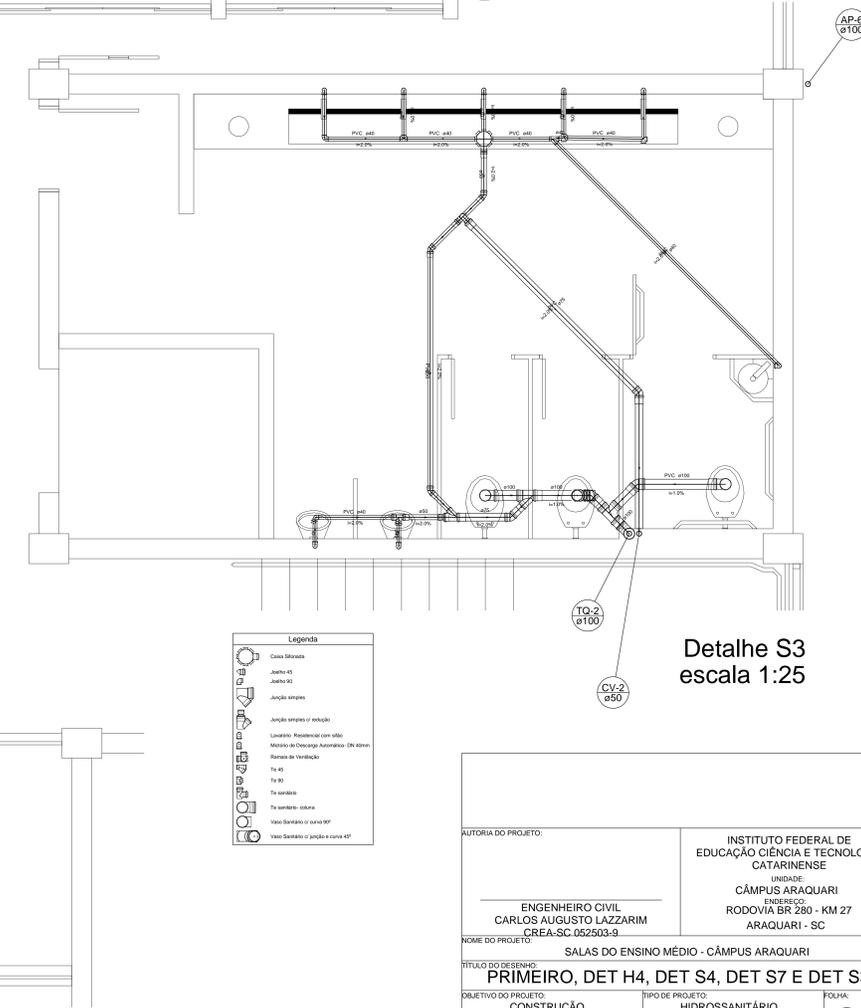

Detalhe S3
escala 1:25

Detalhe S7
escala 1:25

AUTORIA DO PROJETO:		INSTITUTO FEDERAL DE EDUCAÇÃO CIÊNCIA E TECNOLOGIA CATARINENSE	
ENGENHEIRO CIVIL CARLOS AUGUSTO LAZZARIM CREA-SC 052503-9		UNIDADE: CÂMPUS ARAQUARI ENDEREÇO: RODOVIA BR 280 - KM 27 ARAQUARI - SC	
NOME DO PROJETO: SALAS DO ENSINO MÉDIO - CÂMPUS ARAQUARI			
TÍTULO DO DESENHO: PRIMEIRO, DET H4, DET S4, DET S7 E DET S3			
OBJETIVO DO PROJETO:	CONSTRUÇÃO	TIPO DE PROJETO:	HIDROSSANITÁRIO
AUTORIA DO DESENHO:	MARCELO	ÁREA DO PROJETO:	2.887,83m²
CIDADE - UF:	BLUMENAU - SC	REVISÃO:	00
DATA:	07/2013	ESCALA:	1:50
			FOLHA: 03
			REFERÊNCIA: HID-03/06