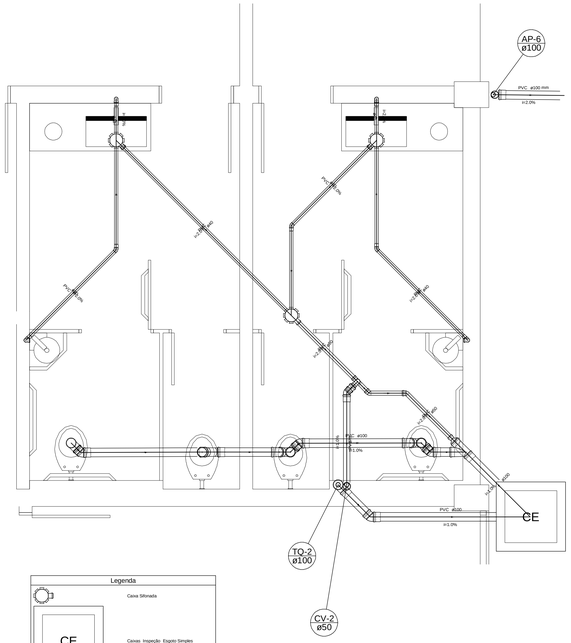


Detalhe S1
escala 1:25

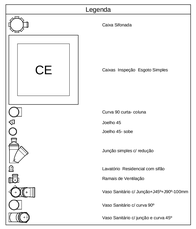


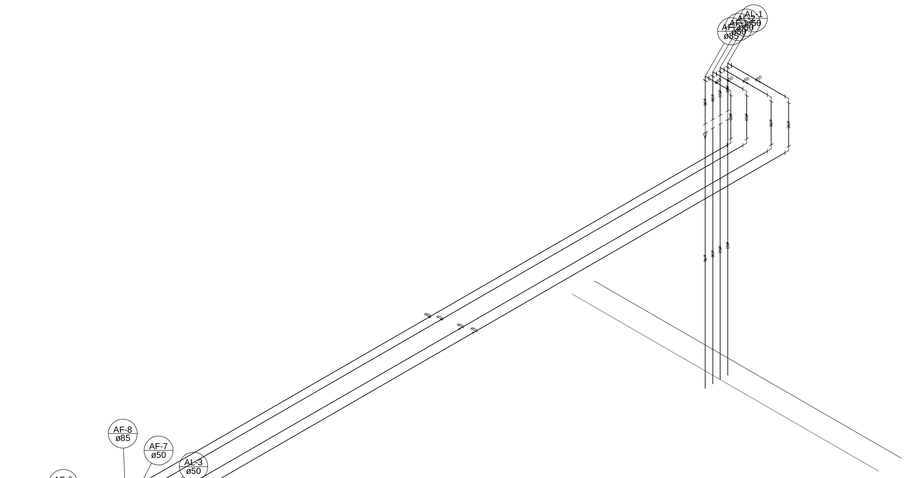


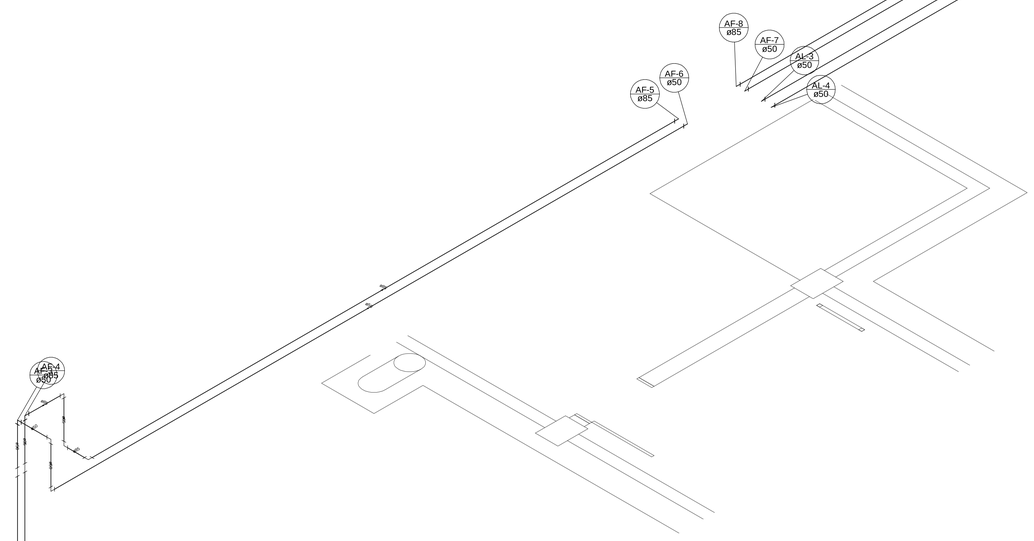


Detalhe H7
escala 1:25

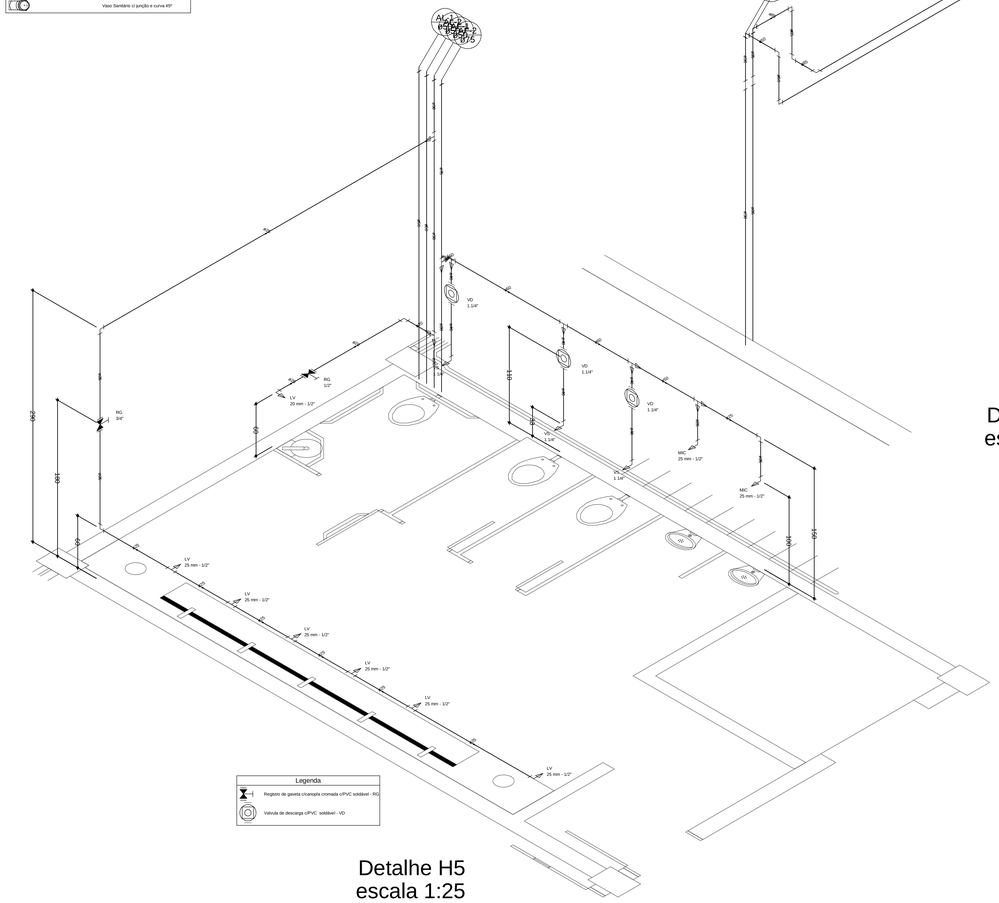


Detalhe H5
escala 1:25

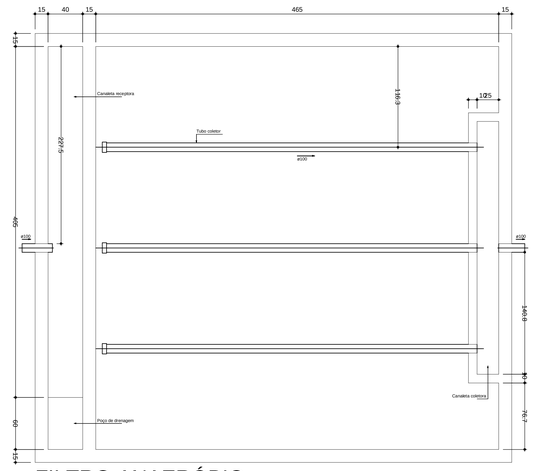


FILTRO ANAERÓBIO
PLANTA BAIXA - ESC. 1:25

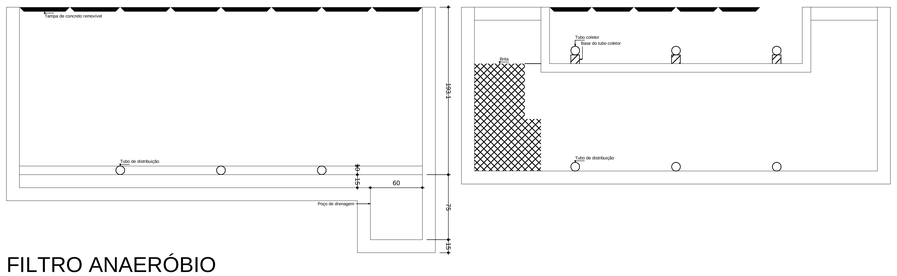


FILTRO ANAERÓBIO
CORTES - ESC. 1:25

| | |
|---|---|
| AUTORIA DO PROJETO: ENGENHEIRO CIVIL CARLOS AUGUSTO LAZZARIM CREA-SC 052503-9 | INSTITUTO FEDERAL DE EDUCAÇÃO CIÊNCIA E TECNOLOGIA CATARINENSE<br>UNIDADE: CÂMPUS ARAQUARI<br>ENDEREÇO: RODOVIA BR 280 - KM 27 ARAQUARI - SC |
| NOME DO PROJETO: SALAS DO ENSINO MÉDIO - CÂMPUS ARAQUARI | |
| TÍTULO DO DESENHO: DET S1, DET H7, DET H5, FA1 SUP E FA1 COR2 | |
| OBJETIVO DO PROJETO: CONSTRUÇÃO | TIPO DE PROJETO: HIDROSSANITÁRIO |
| AUTORIA DO DESENHO: MARCELO | AREA DO PROJETO: 2.687,83m² |
| CIDADE - UF: BLUMENAU - SC | REVISÃO: 00 |
| DATA: 07/2013 | ESCALA: 1:50 |
| FOLHA: 06 | REFERÊNCIA: HID-06/06 |