


PLANTA BAIXA ÁTICO  
 PLANTA BAIXA – PARA-RAIO  
 MALHA CAPTORA  
 ESC. 1 – 50

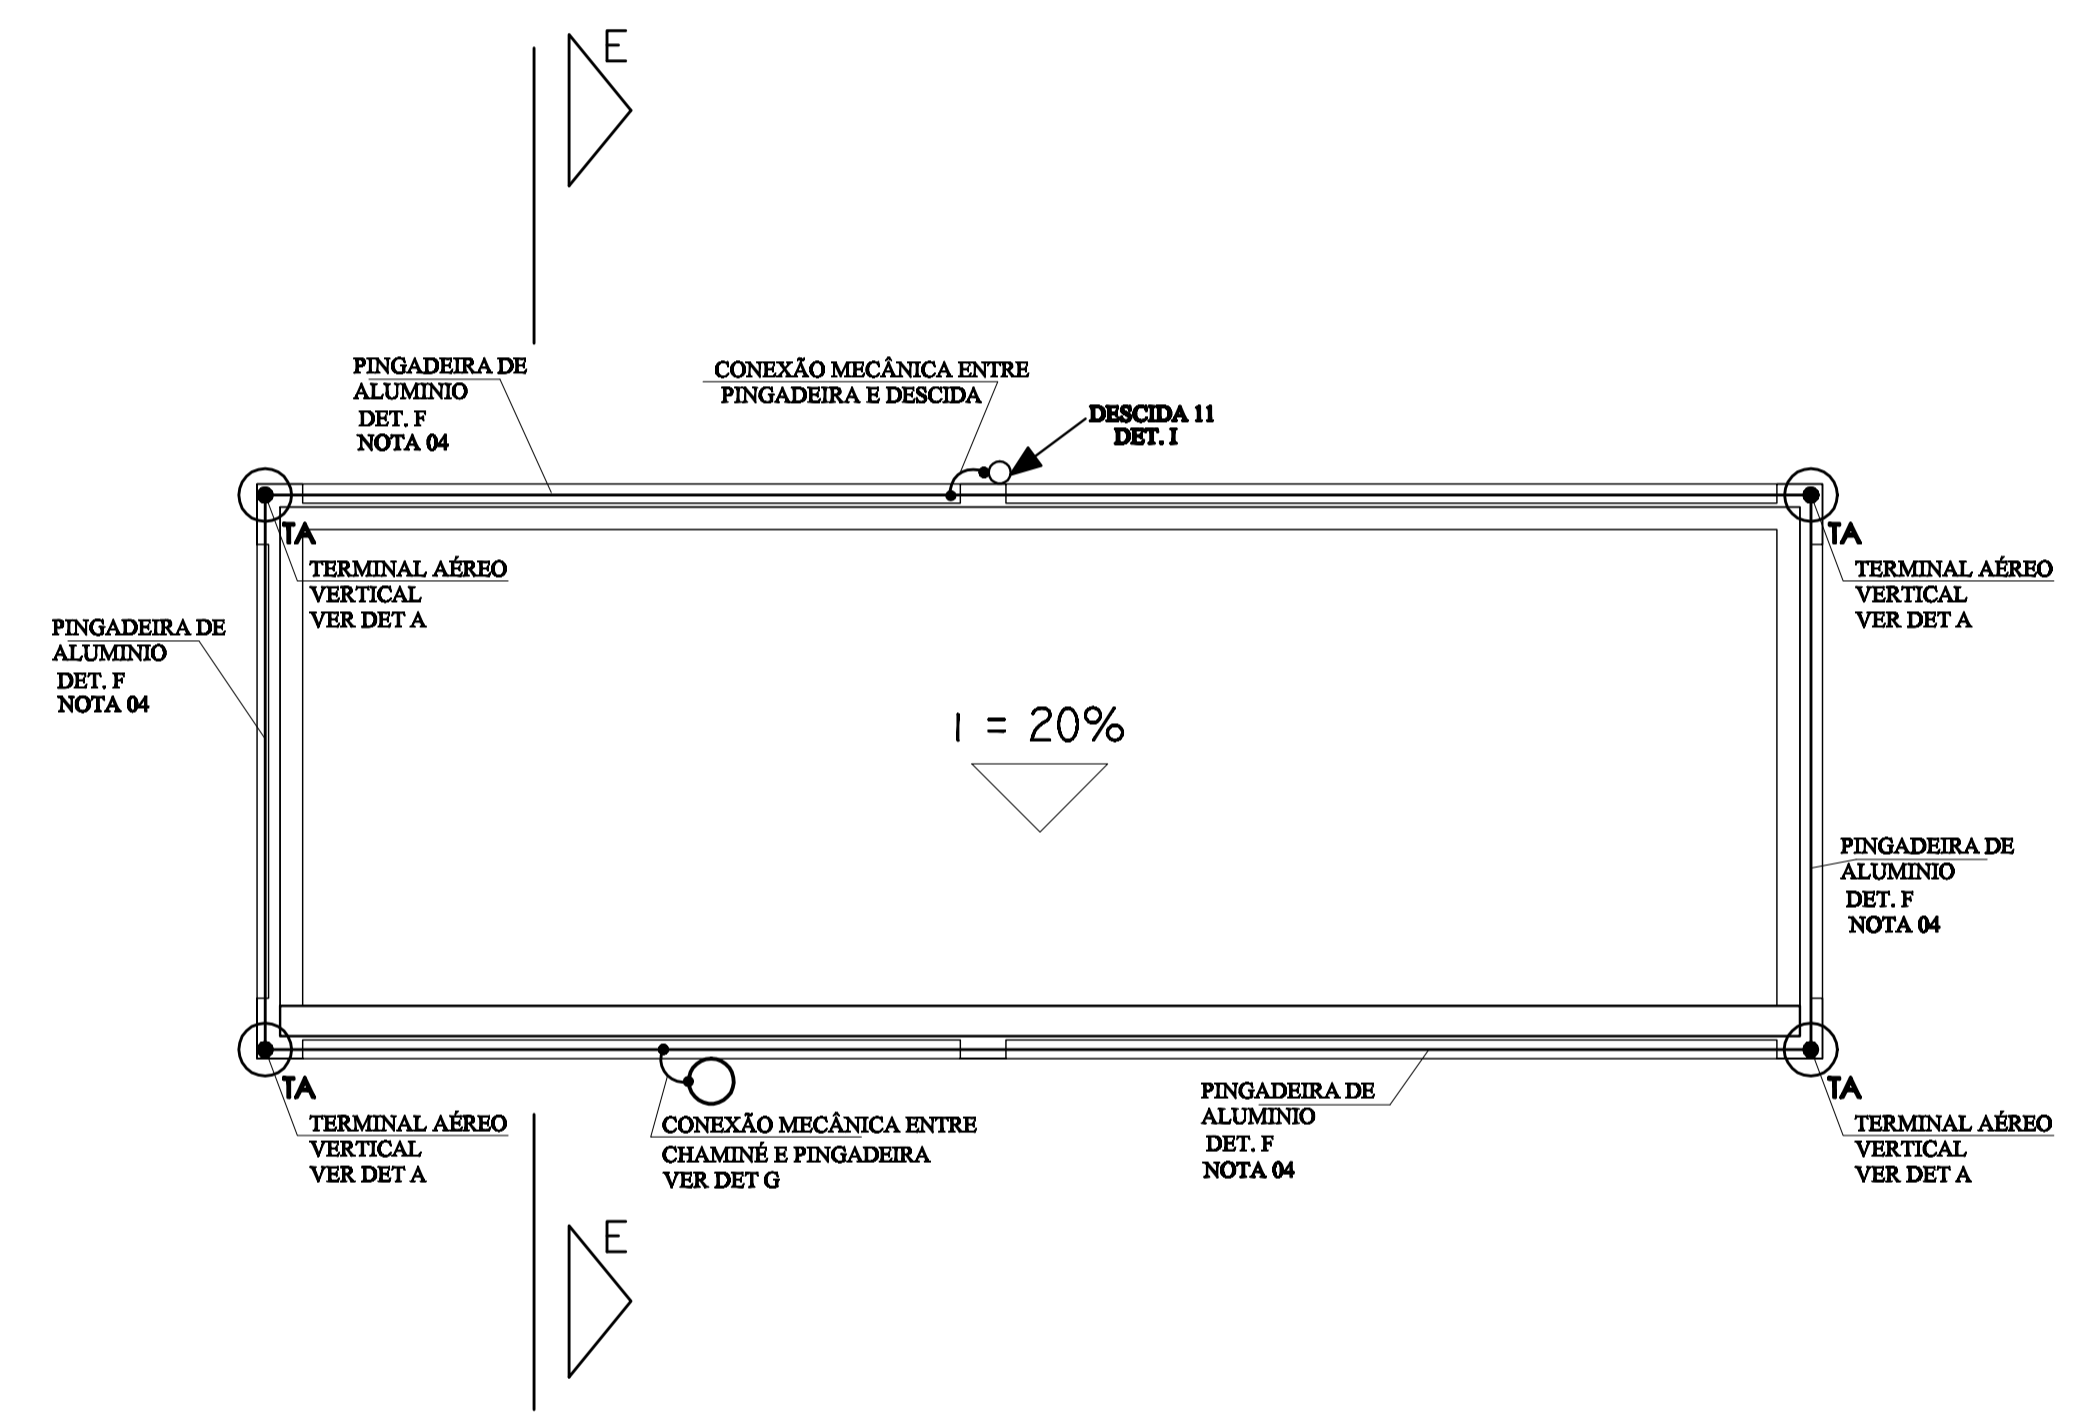

PLANTA COBERTURA ÁTICO  
 PLANTA BAIXA – PARA-RAIO  
 MALHA CAPTORA  
 ESC. 1 – 50

Projeto: <b>PROJETO PREVENTIVO CONTRA INCÊNDIO</b>		Descrição: <b>PLANTA BAIXA ÁTICO MALHA CAPTORA</b>
Proprietário: <b>INSTITUTO FEDERAL DE EDUC. CIE. E TEC. CATARINENSE</b>		Folha n°: <b>PREV-02</b>
Local da Obra: <b>RÓD. BR 280 – N° Km 27 – ARAQUARI – SC</b>		Responsável Técnico Execução:
Autor do Projeto: <b>Eng° MOZART SCHULTZ</b> CREA 32.151-1	Autor do Projeto: <b>Eng° MARIO MAY</b> CREA 034356-3	
Proprietário:	Data: <b>SETEMBRO/2013</b>	
	Escala: <b>INDICADA</b>	
	Desenho: <b>Mozart Schultz</b>	