




Corte B B
Escala 1/75

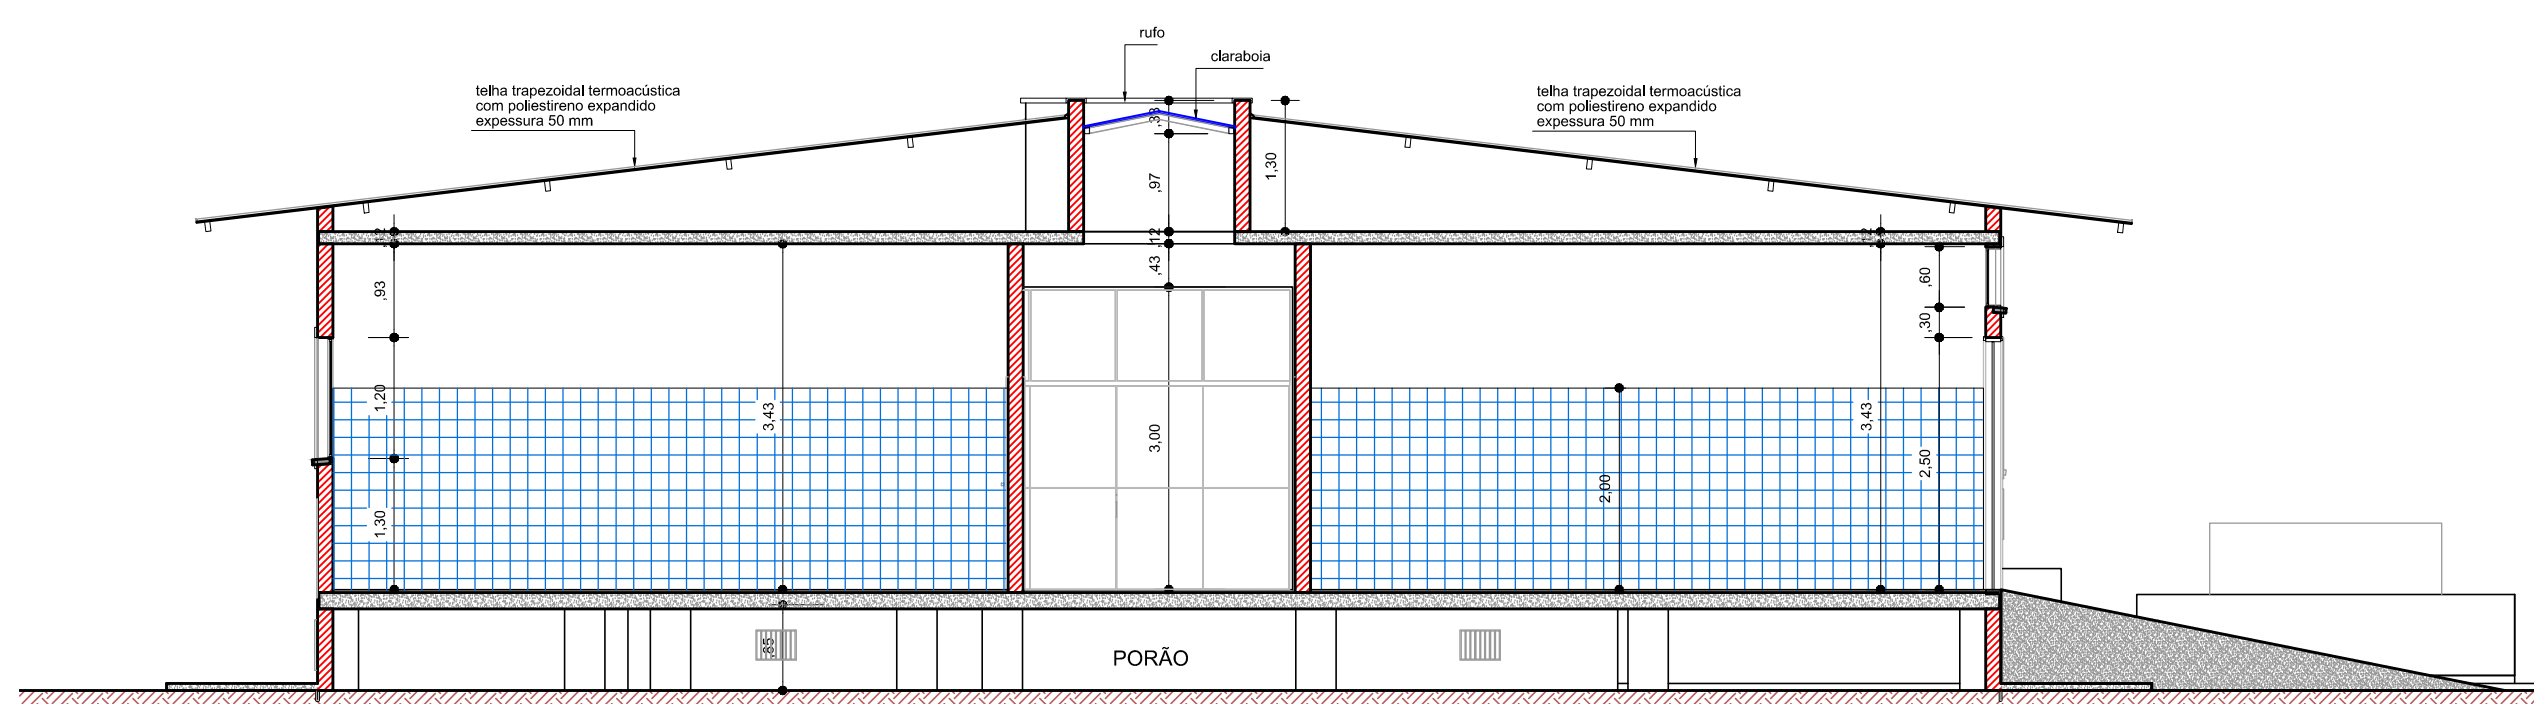

Corte A A
Escala 1/75

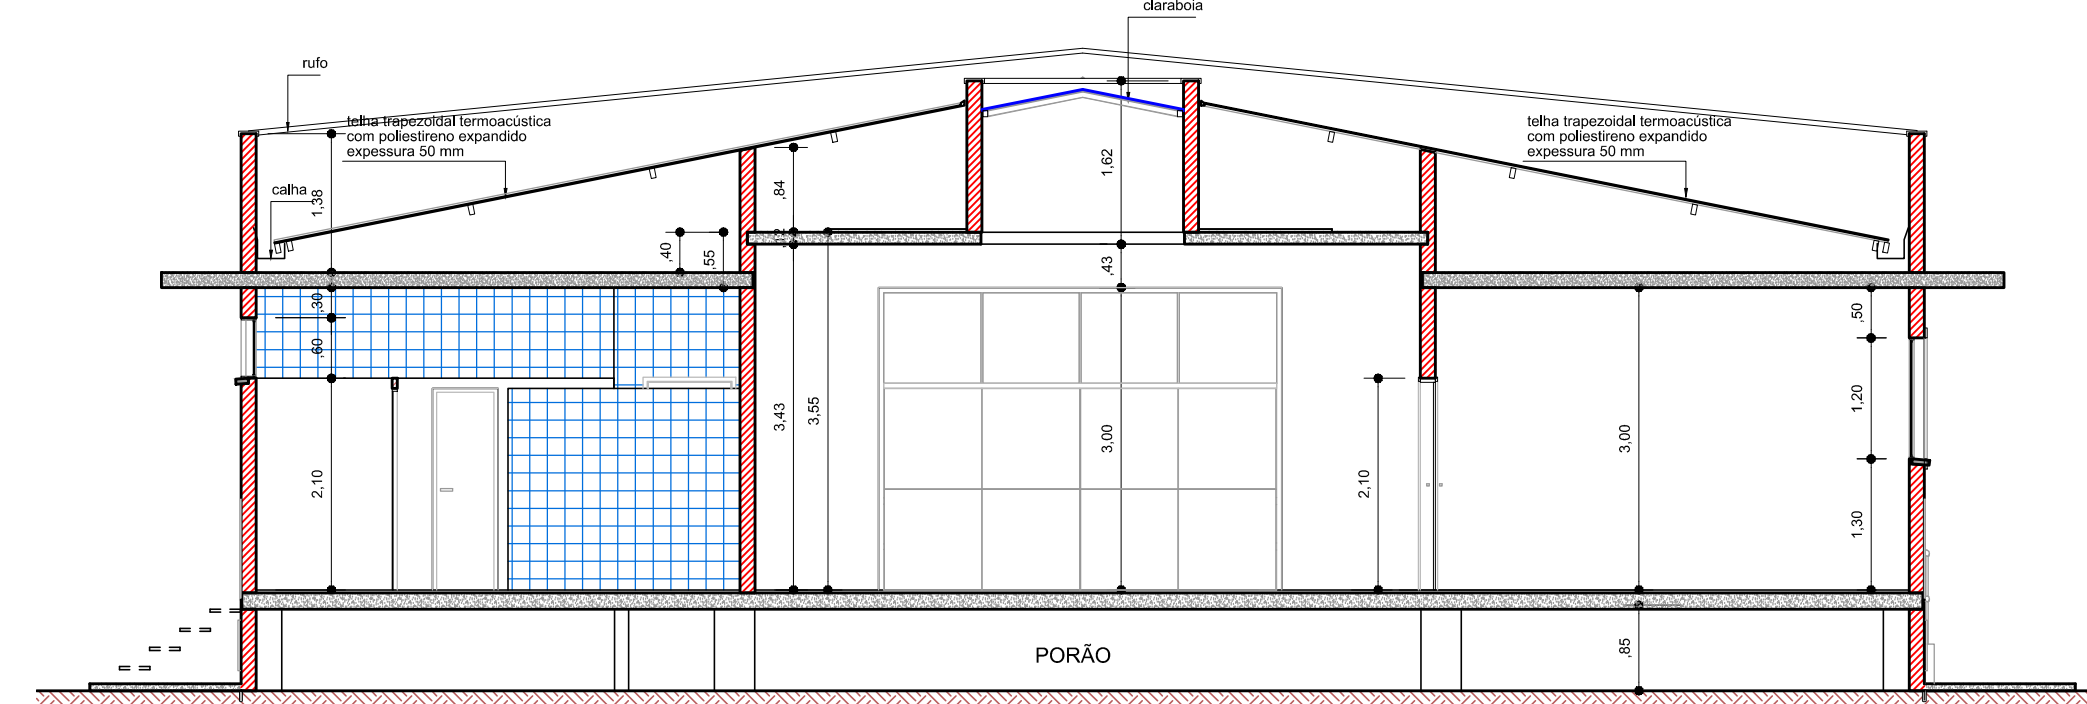

Corte C C
Escala 1/75

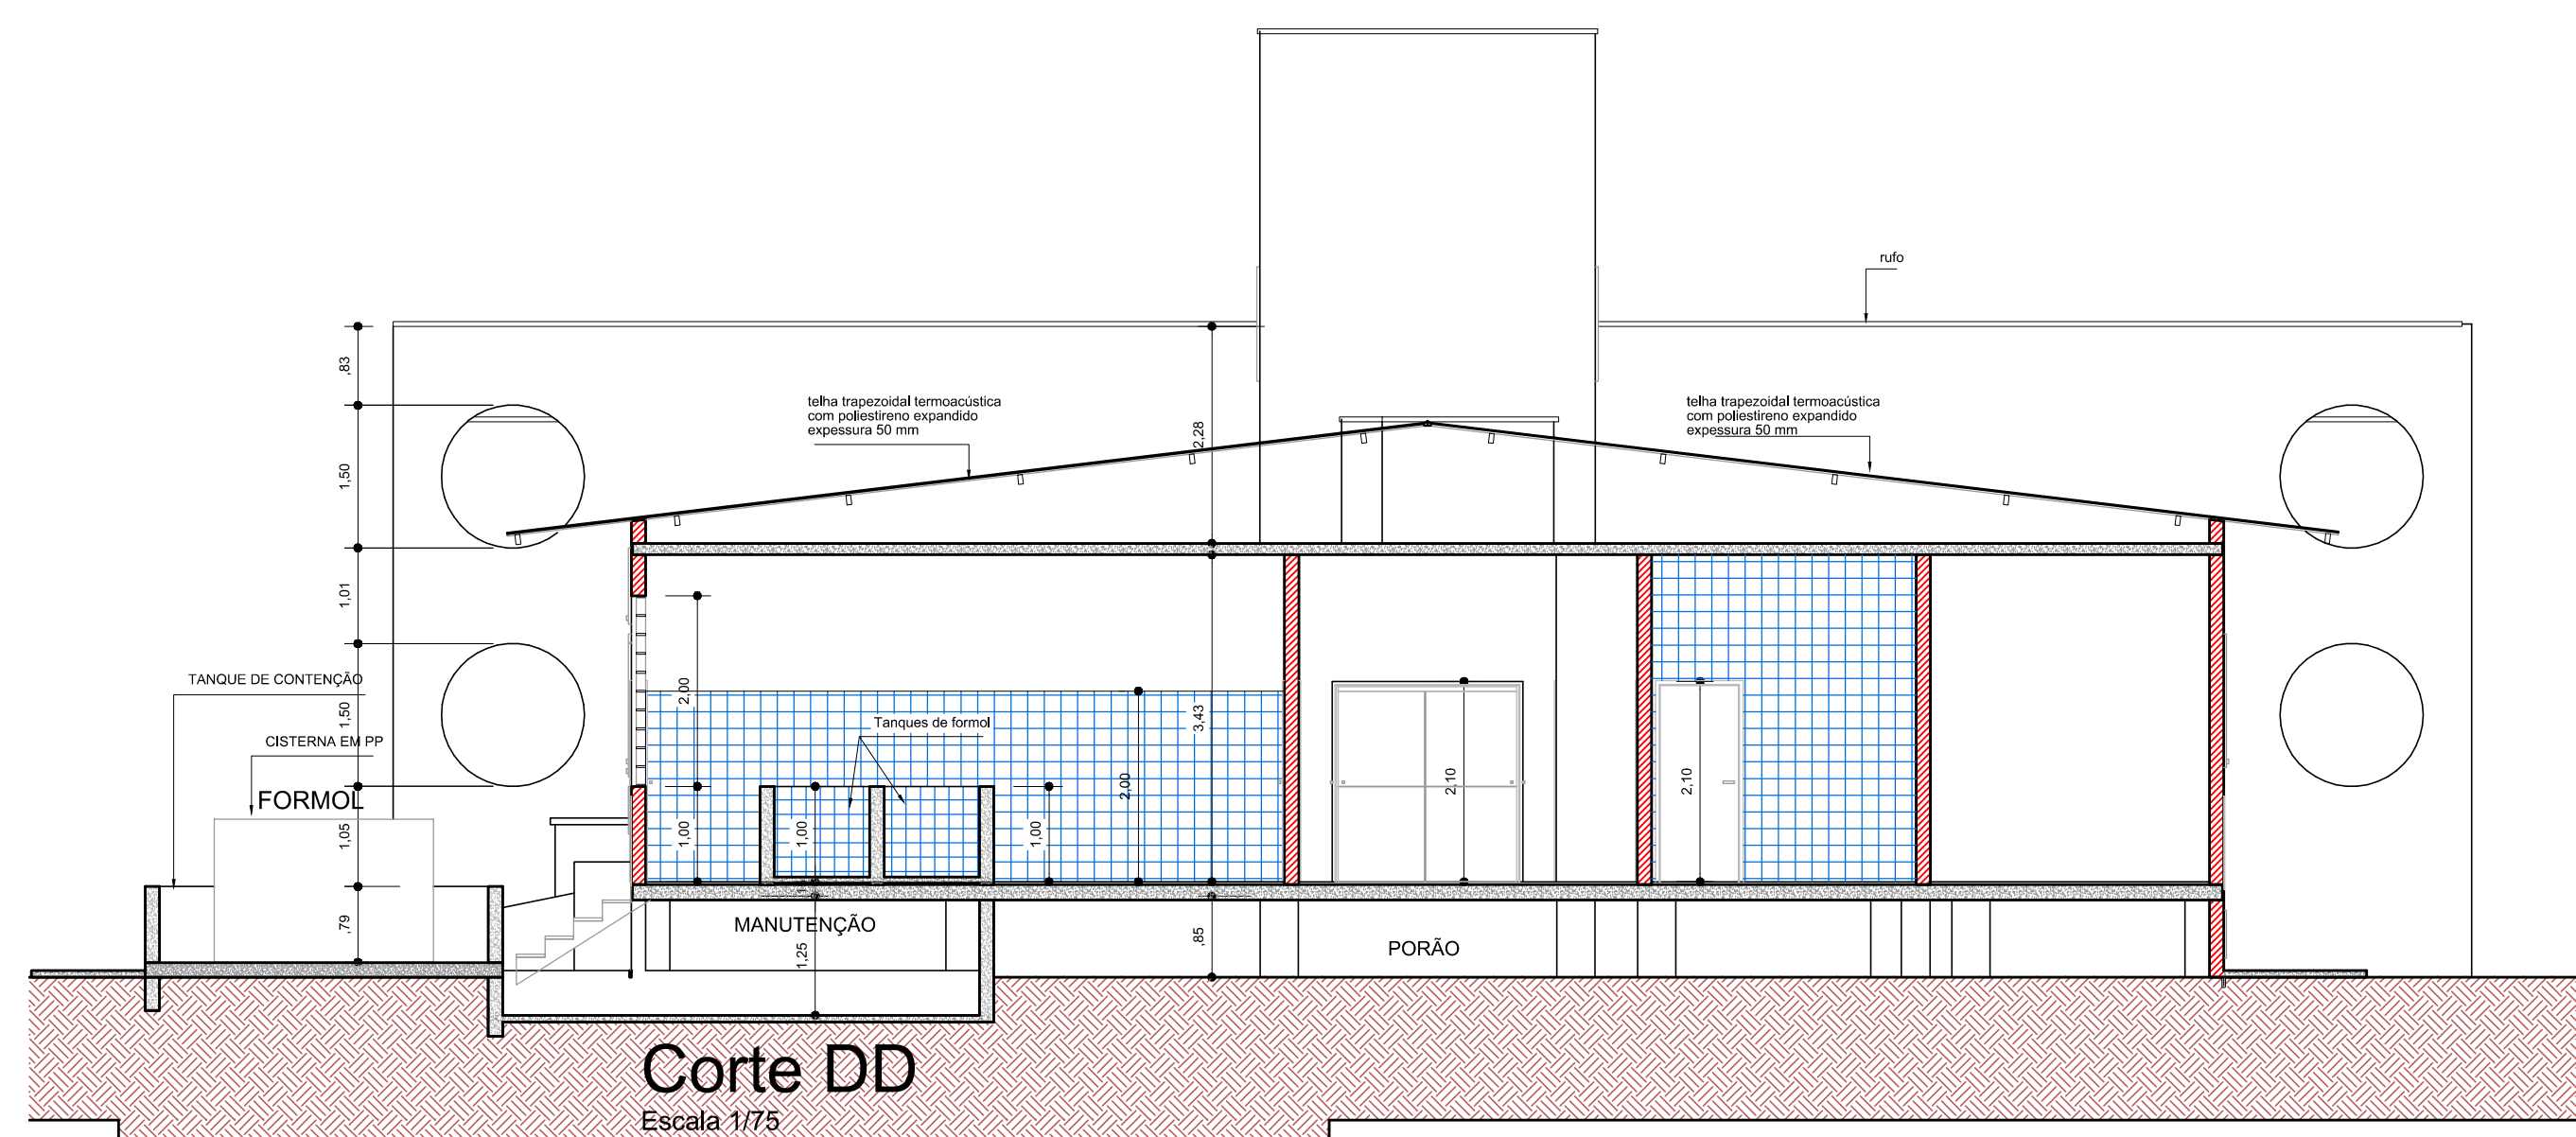

Corte D D
Escala 1/75

CLIENTE: IFC- CAMPUS ARAQUARI				FOLHA
LOCAL: BR 280 KM 27				04
BAIRRO: ---				revisão: 3
CIDADE: ARAQUARI - SC				
CORTES				
PROJETO ARQUITETÔNICO - LAB. ANAT./PATOLOGIA.				
DESENHO	ESCALA	DATA	DATA ULT. MODIF.	CIRILO DE ALEXANDRIA ALMEIDA JR Engenheiro Civil - CREA 094274-B
Cirilo Junior	Indicadas	10/06/2013	14/08/2014	
Rua Nazareno, 426 - Bairro Gloria - Joinville - SC - Fone 47 3427-6555				