



Corte A-A
escala 1:50

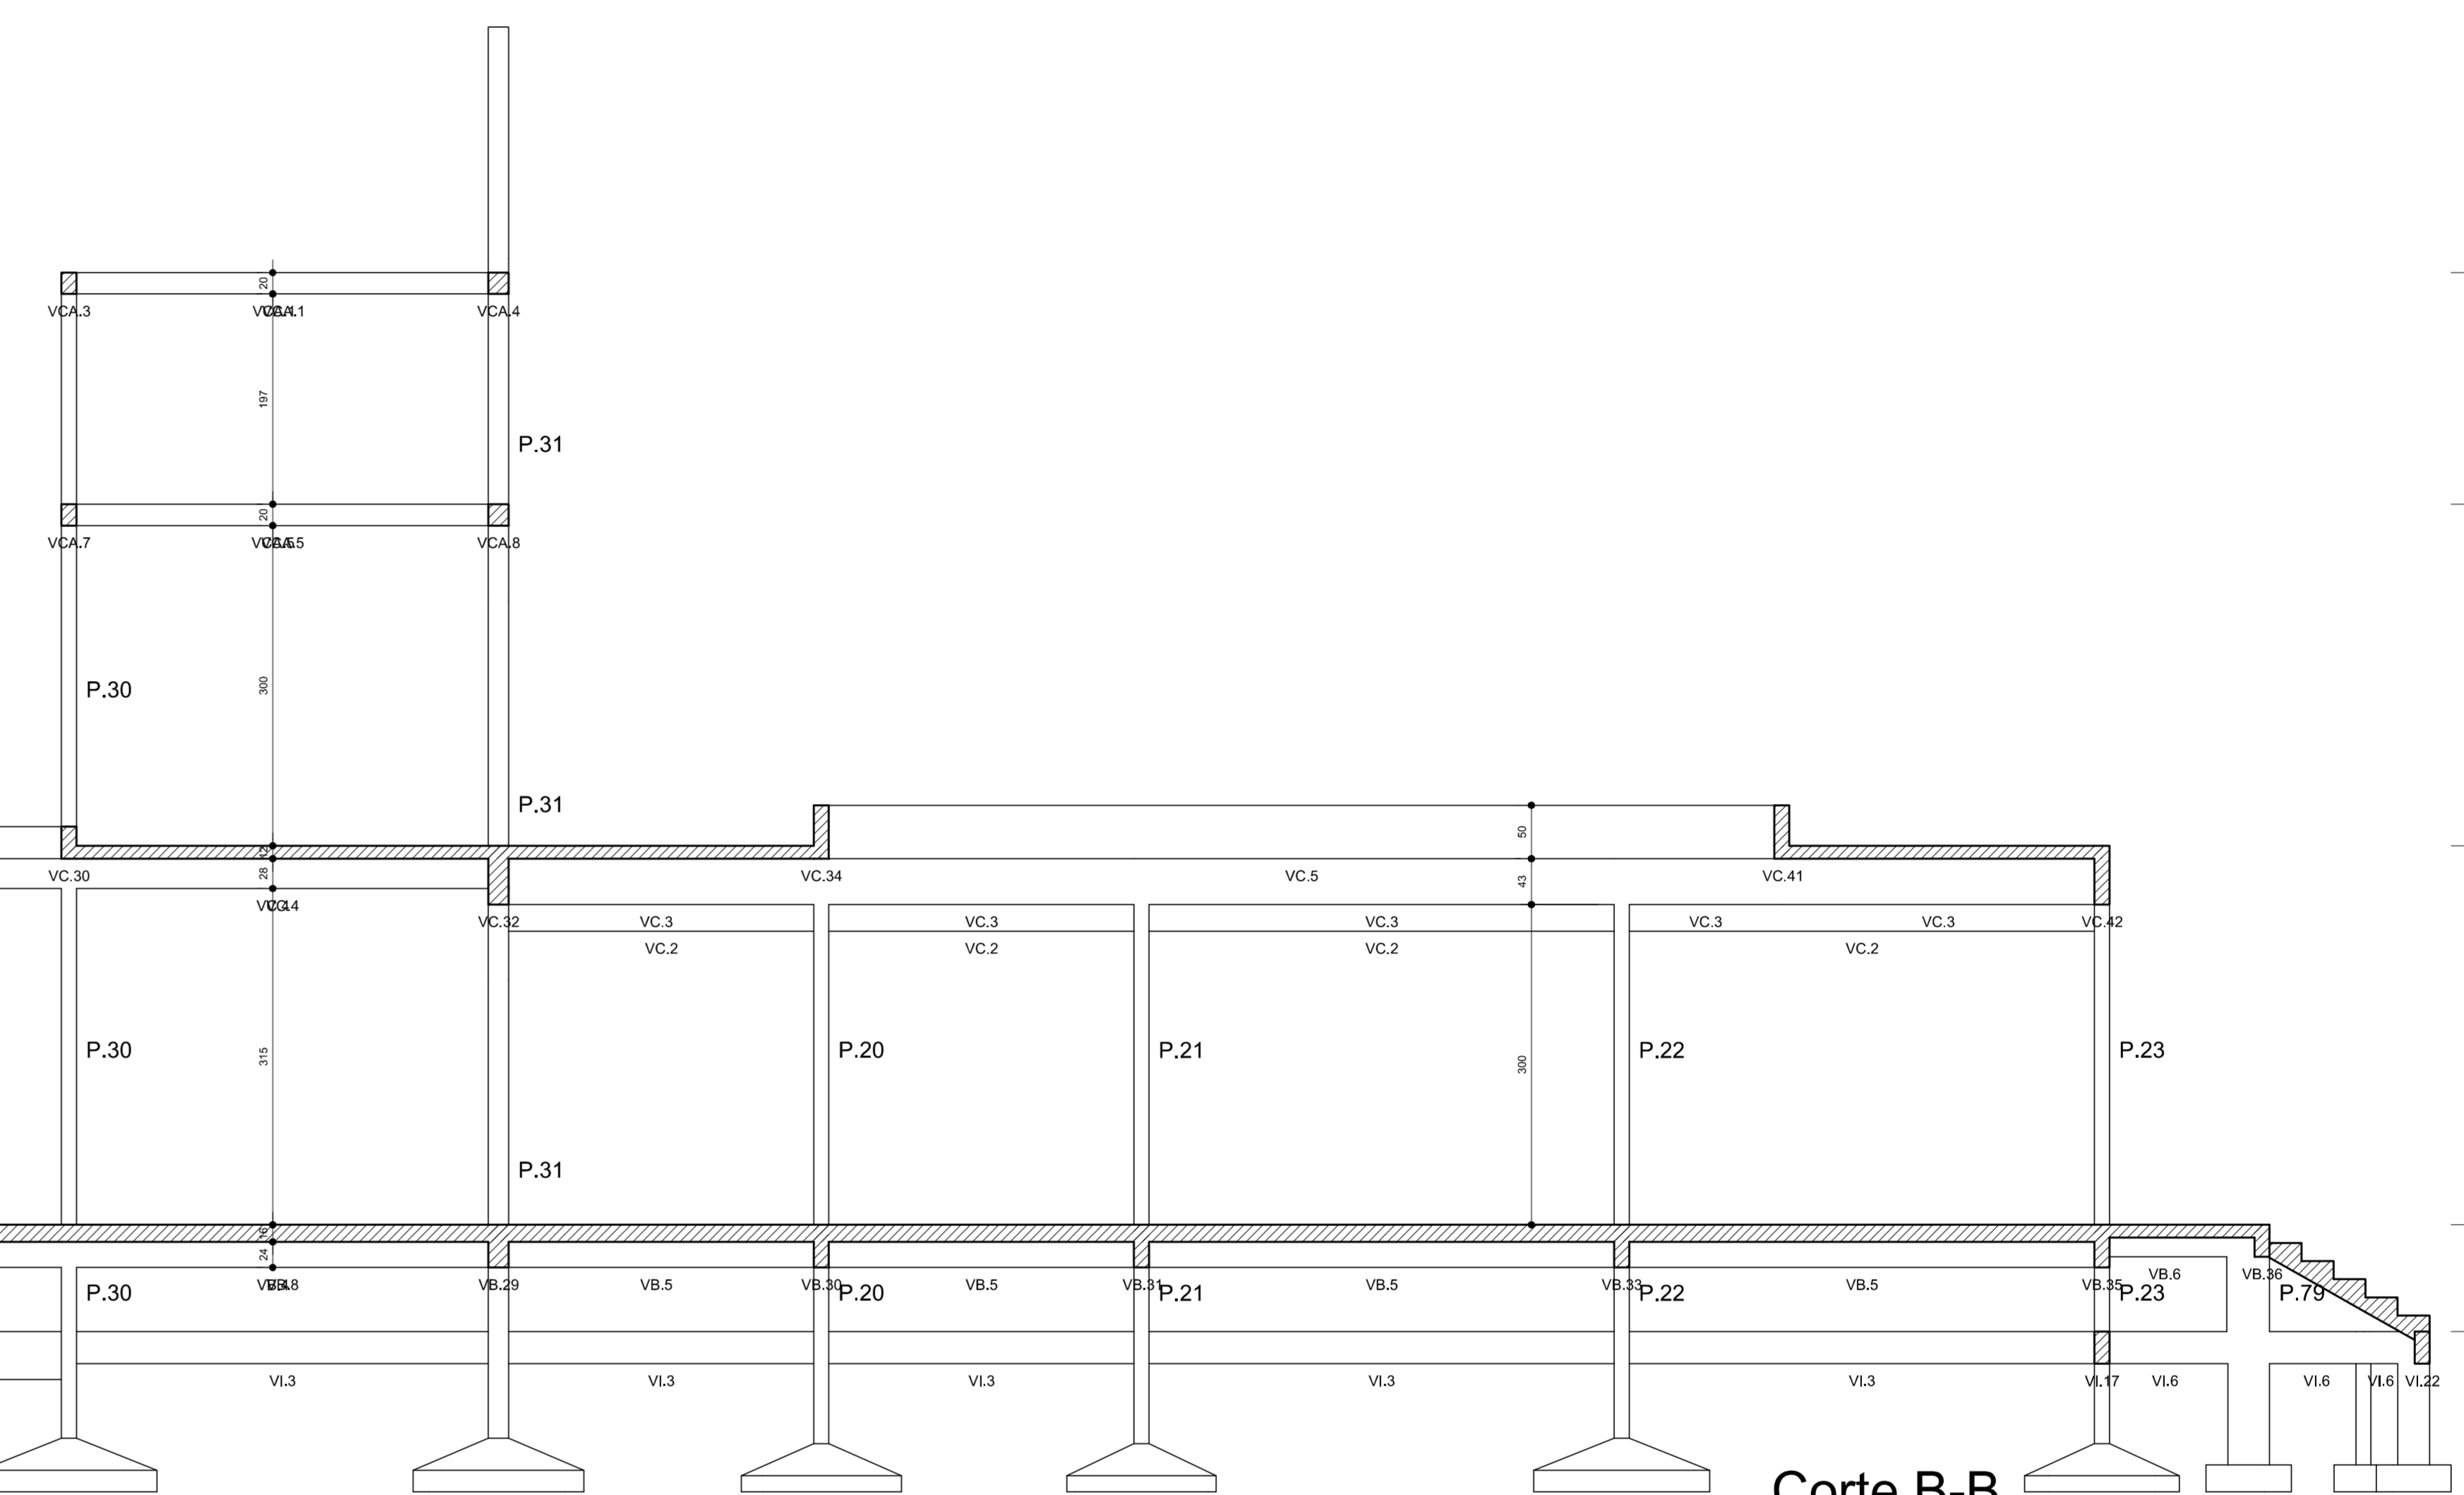

Corte B-B
escala 1:50

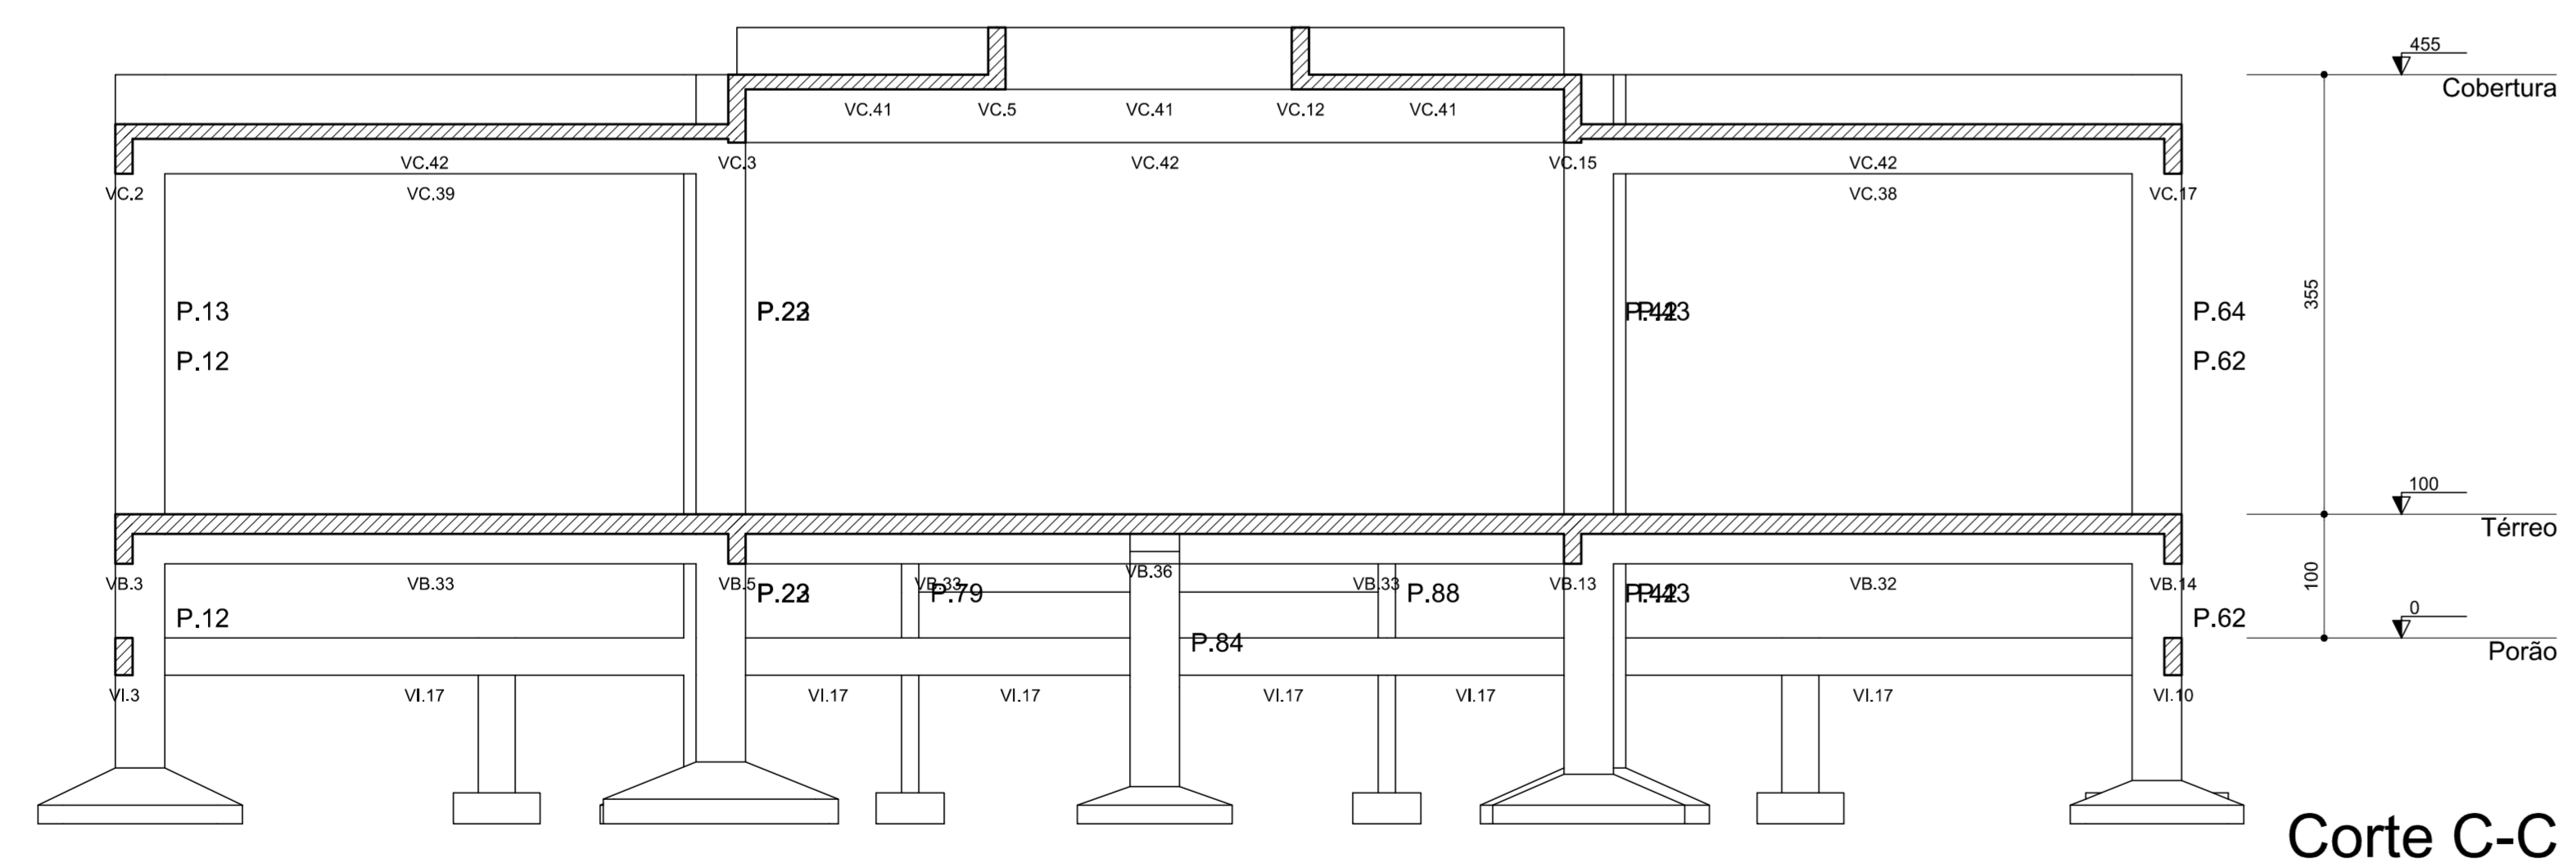

Corte C-C
escala 1:30

CLIENTE: IFC CAMPUS ARAQUARI		PROJETO	
LOCAL: BR 280 KM 27		12	
BAIRRO: —		CIDADE: ARAQUARI - SC	
CORTES			
PROJETO ESTRUTURAL			
PROJETO	ESCALA	DATA	DATA DE REVISÃO
Cirilo Junior	Indicadas	14/09/2013	08/10/2013
Rua Nazareno, 426 - Bairro Glória - Joinville - SC - Fone 47 3427-6555			CIRILO DE ALEXANDRIA ALMEIDA JR. Engenheiro Civil - CREA 094274-0