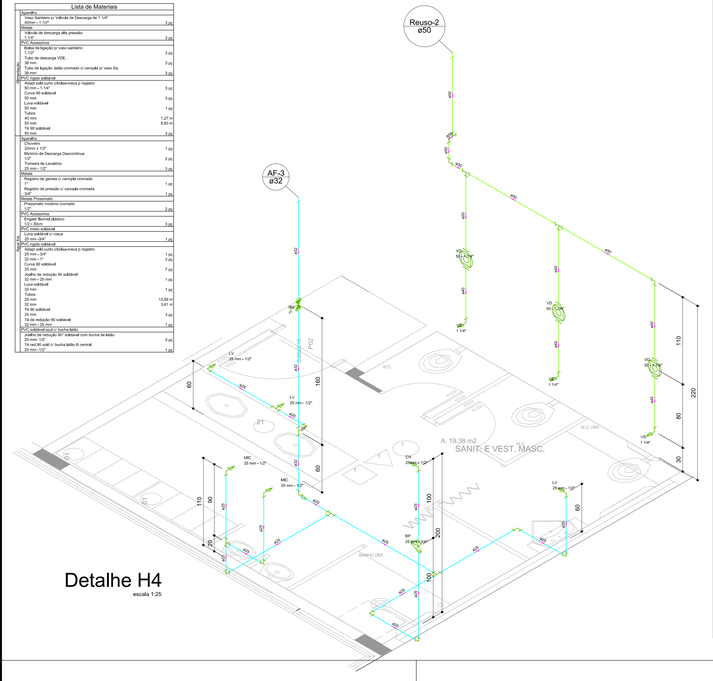
Reuso-2
ø50
AF-3
ø32
A: 19.38 m2
SANIT. E VEST. MASC.
SANIT. DEF.
W.C.
W.C. DEF.
CIRCULAÇÃO
Lista de Materiais
Agualfria
Misto Somtermo p/ Válvula de Descarga de 1 1/4"
40mm x 1 1/2" 3 pç
Metais
Válvula de descarga alta pressão
1 1/4" 3 pç
PVC Aparente
Tubo de ligação p/ vaso sanitário
1 1/2" 3 m
Tubo de descarga VOE,
38 mm 3 m
Tubo de ligação bidô cromado c/ sanefa p/ vaso Sa.
38 mm 3 m
PVC rígido soldável
Adapt soldável curto c/bolsa+rosca p registro
50 mm x 1 1/4" 3 pç
Curva 90 soldável
50 mm 3 pç
Luva soldável
50 mm 1 pç
Tubos
40 mm 1,27 m
50 mm 6,83 m
T 90 soldável
50 mm 3 pç
Agualfria
Chuveiro
25mm x 1/2" 1 pç
Misturador Descontínuo
1/2" 2 pç
Torneira de Lavatório
25 mm - 1/2" 3 pç
Metais
Registro de gaveta c/ canopla cromada
3/4" 1 pç
Registro de pressão c/ canopla cromada
3/4" 1 pç
Metais Preconsolo
Preconsolo, misturia cromado
1/2" 2 pç
PVC Aparente
Engate flexível plástico
1/2 x 30cm 3 pç
PVC rígido soldável
Luva soldável c/ rosca
25 mm-3/4" 1 pç
PVC rígido soldável
Adapt soldável curto c/bolsa+rosca p registro
25 mm x 3/4" 1 pç
32 mm x 1" 2 pç
Curva 90 soldável
25 mm 7 pç
Joelho de redução 90 soldável
32 mm x 25 mm 1 pç
Luva soldável
32 mm 1 pç
Tubos
25 mm 13,99 m
32 mm 3,81 m
T 90 soldável
25 mm 3 pç
T de redução 90 soldável
25 mm x 1/2" 1 pç
PVC soldável aval c/ bucha bidô
Joelho de redução 90° soldável com bucha de latão
25 mm x 1/2" 5 pç
T de red 90 soldável c/ bucha latão B central
25 mm x 1/2" 1 pç
Detalhe H4
escala 1:25
Reuso-2
ø50
AF-2
ø32
SANIT. E VEST. FEM.
W.C.
W.C. DEF.
CIRCULAÇÃO
Lista de Materiais
Agualfria
Misto Somtermo p/ Válvula de Descarga de 1 1/4"
40mm x 1 1/2" 3 pç
Metais
Válvula de descarga alta pressão
1 1/2" 3 pç
PVC Aparente
Tubo de ligação p/ vaso sanitário
1 1/2" 3 m
Tubo de descarga VOE,
38 mm 3 m
Tubo de ligação bidô cromado c/ sanefa p/ vaso Sa.
38 mm 3 m
PVC rígido soldável
Adapt soldável curto c/bolsa+rosca p registro
50 mm x 1 1/4" 3 pç
Curva 90 soldável
50 mm 3 pç
Luva soldável
50 mm 1 pç
Tubos
50 mm 1,27 m
50 mm 6,83 m
T 90 soldável
50 mm 3 pç
Agualfria
Chuveiro
25mm x 1/2" 1 pç
Torneira de Lavatório
25 mm - 1/2" 3 pç
Metais
Registro de gaveta c/ canopla cromada
3/4" 1 pç
Registro de pressão c/ canopla cromada
3/4" 1 pç
PVC Aparente
Engate flexível plástico
1/2 x 30cm 3 pç
PVC rígido soldável
Luva soldável c/ rosca
25 mm-3/4" 1 pç
PVC rígido soldável
Adapt soldável curto c/bolsa+rosca p registro
25 mm x 3/4" 1 pç
32 mm x 1" 2 pç
Curva 90 soldável
25 mm 5 pç
Joelho de redução 90 soldável
32 mm - 25 mm 1 pç
Luva soldável
32 mm 1 pç
Tubos
25 mm 9,03 m
32 mm 5,81 m
T 90 soldável
25 mm 1 pç
T de redução 90 soldável
25 mm x 1/2" 1 pç
PVC soldável aval c/ bucha bidô
Joelho de redução 90° soldável com bucha de latão
25 mm x 1/2" 3 pç
T de red 90 soldável c/ bucha latão B central
25 mm x 1/2" 1 pç
Detalhe H3
escala 1:25
Reuso-5
ø25
AF-6
ø25
Legenda das indicações
LV Lavatório com joelho de 90° - 25 mm x 1/2"
PIA Pia de cozinha com joelho de 90° - 25 mm - 1/2"
RG Registro de gaveta cromado (PVC) soldável - 3/4"
TJ Torneira de Jardim com joelho de 90° - 25 mm x 3/4"
Lista de Materiais
Agualfria
Torneira de Jardim
25mm x 3/4" 1 pç
Metais
Registro de gaveta c/ canopla cromada
3/4" 1 pç
PVC rígido soldável
Adapt soldável curto c/bolsa+rosca p registro
25 mm x 3/4" 2 pç
Curva 90 soldável
25 mm 1 pç
Luva soldável
25 mm 1 pç
Tubos
25 mm 2,99 m
PVC soldável aval c/ bucha bidô
Joelho de redução 90° soldável com bucha de latão
25 mm x 3/4" 1 pç
Agualfria
Torneira de Lavatório
25 mm x 1/2" 1 pç
Torneira de Pia de Cozinha
25 mm x 1/2" 2 pç
Metais
Registro de gaveta c/ canopla cromada
3/4" 1 pç
PVC Aparente
Engate flexível plástico
1/2 x 30cm 1 pç
PVC rígido soldável
Adapt soldável curto c/bolsa+rosca p registro
25 mm x 3/4" 2 pç
Curva 90 soldável
25 mm 4 pç
Luva soldável
25 mm 1 pç
Tubos
25 mm 6,96 m
PVC soldável aval c/ bucha bidô
Joelho de redução 90° soldável com bucha de latão
25 mm x 3/4" 2 pç
T de red 90 soldável c/ bucha latão B central
25 mm x 1/2" 1 pç
Detalhe H7
escala 1:25
AF-1
ø25
Lista de Materiais
Agualfria
Torneira de Pia de Cozinha
25 mm x 1/2" 1 pç
Metais
Registro de gaveta c/ canopla cromada
3/4" 1 pç
PVC rígido soldável
Adapt soldável curto c/bolsa+rosca p registro
25 mm x 3/4" 2 pç
Curva 90 soldável
25 mm 1 pç
Luva soldável
25 mm 1 pç
Tubos
25 mm 4,10 m
PVC soldável aval c/ bucha bidô
Joelho de redução 90° soldável com bucha de latão
25 mm x 3/4" 1 pç
Detalhe H2
escala 1:25
Reuso-4
ø25
AF-4
ø25
Lista de Materiais
Agualfria
Torneira de Jardim
25mm x 3/4" 1 pç
Metais
Registro de gaveta c/ canopla cromada
3/4" 1 pç
PVC rígido soldável
Adapt soldável curto c/bolsa+rosca p registro
25 mm x 3/4" 2 pç
Luva soldável
25 mm 1 pç
Tubos
25 mm 2,99 m
PVC soldável aval c/ bucha bidô
Joelho de redução 90° soldável com bucha de latão
25 mm x 3/4" 1 pç
Agualfria
Torneira de Lavatório
25 mm x 1/2" 1 pç
Torneira de Pia de Cozinha
25 mm x 1/2" 2 pç
Metais
Registro de gaveta c/ canopla cromada
3/4" 1 pç
PVC Aparente
Engate flexível plástico
1/2 x 30cm 1 pç
PVC rígido soldável
Adapt soldável curto c/bolsa+rosca p registro
25 mm x 3/4" 2 pç
Curva 90 soldável
25 mm 2 pç
Luva soldável
25 mm 1 pç
Tubos
25 mm 5,41 m
T 90 soldável
25 mm 1 pç
PVC soldável aval c/ bucha bidô
Joelho de redução 90° soldável com bucha de latão
25 mm x 3/4" 2 pç
T de red 90 soldável c/ bucha latão B central
25 mm x 1/2" 1 pç
Detalhe H5
escala 1:25
Reuso-3
ø25
AF-5
ø25
Lista de Materiais
Agualfria
Torneira de Jardim
25mm x 3/4" 1 pç
Metais
Registro de gaveta c/ canopla cromada
3/4" 1 pç
PVC rígido soldável
Adapt soldável curto c/bolsa+rosca p registro
25 mm x 3/4" 2 pç
Curva 90 soldável
25 mm 5 pç
Luva soldável
25 mm 1 pç
Tubos
25 mm 8,32 m
T 90 soldável
25 mm 2 pç
PVC soldável aval c/ bucha bidô
Joelho de redução 90° soldável com bucha de latão
25 mm x 3/4" 3 pç
Detalhe H6
escala 1:25
AF-7
ø25
Lista de Materiais
Agualfria
Torneira de Jardim
25mm x 3/4" 1 pç
Metais
Registro de gaveta c/ canopla cromada
3/4" 1 pç
PVC rígido soldável
Adapt soldável curto c/bolsa+rosca p registro
25 mm x 3/4" 2 pç
T de red 90 soldável c/ bucha latão B central
25 mm x 1/2" 1 pç
PVC rígido soldável
Luva soldável
25 mm 1 pç
Tubos
25 mm 2,89 m
Detalhe H8
escala 1:25
AF-8
ø32
Reuso-6
ø25
Lista de Materiais
Agualfria
Torneira de Lavatório
25 mm - 1/2" 1 pç
Metais
Registro de gaveta c/ canopla cromada
3/4" 1 pç
PVC Aparente
Engate flexível plástico
1/2 x 30cm 1 pç
PVC rígido soldável
Adapt soldável curto c/bolsa+rosca p registro
32 mm x 1" 2 pç
Curva 90 soldável
32 mm 5 pç
Joelho de redução 90 soldável
32 mm - 25 mm 1 pç
Luva soldável
32 mm 1 pç
Tubos
25 mm 5,62 m
32 mm 3,56 m
T 90 soldável
32 mm 2 pç
PVC soldável aval c/ bucha bidô
Joelho de redução 90° soldável com bucha de latão
25 mm x 1" 3 pç
T de red 90 soldável c/ bucha latão B central
25 mm x 1" 2 pç
Detalhe H9
escala 1:25
CLIENTE: IFC CAMPUS ARAQUARI
FOLHA: 04
LOCAL: BR 280 KM 27
BAIRRO: ---- CIDADE: ARAQUARI - SC
REDE DE ÁGUA FRIA - DETALHES DO PAVIMENTO TÉRREO 1/2
PROJETO DE INSTALAÇÃO HIDRÁULICA
DESENHO: Cirilo Junior
ESCALA: Indicadas
DATA: 19/09/2013
DATA ULT. MODIF.: 21/10/2013
CIRILO DE ALEXANDRIA ALMEIDA JR
Engenheiro Civil - CREA 094274-RJ
Rua Nazareno, 426 - Bairro Glória - Joinville - SC - Fone 47 3427-6555
revisão 0
Joinville - Rua Laboratório Acadêmico, 47 - Prog