




**Corte B B**  
Escala 1/75

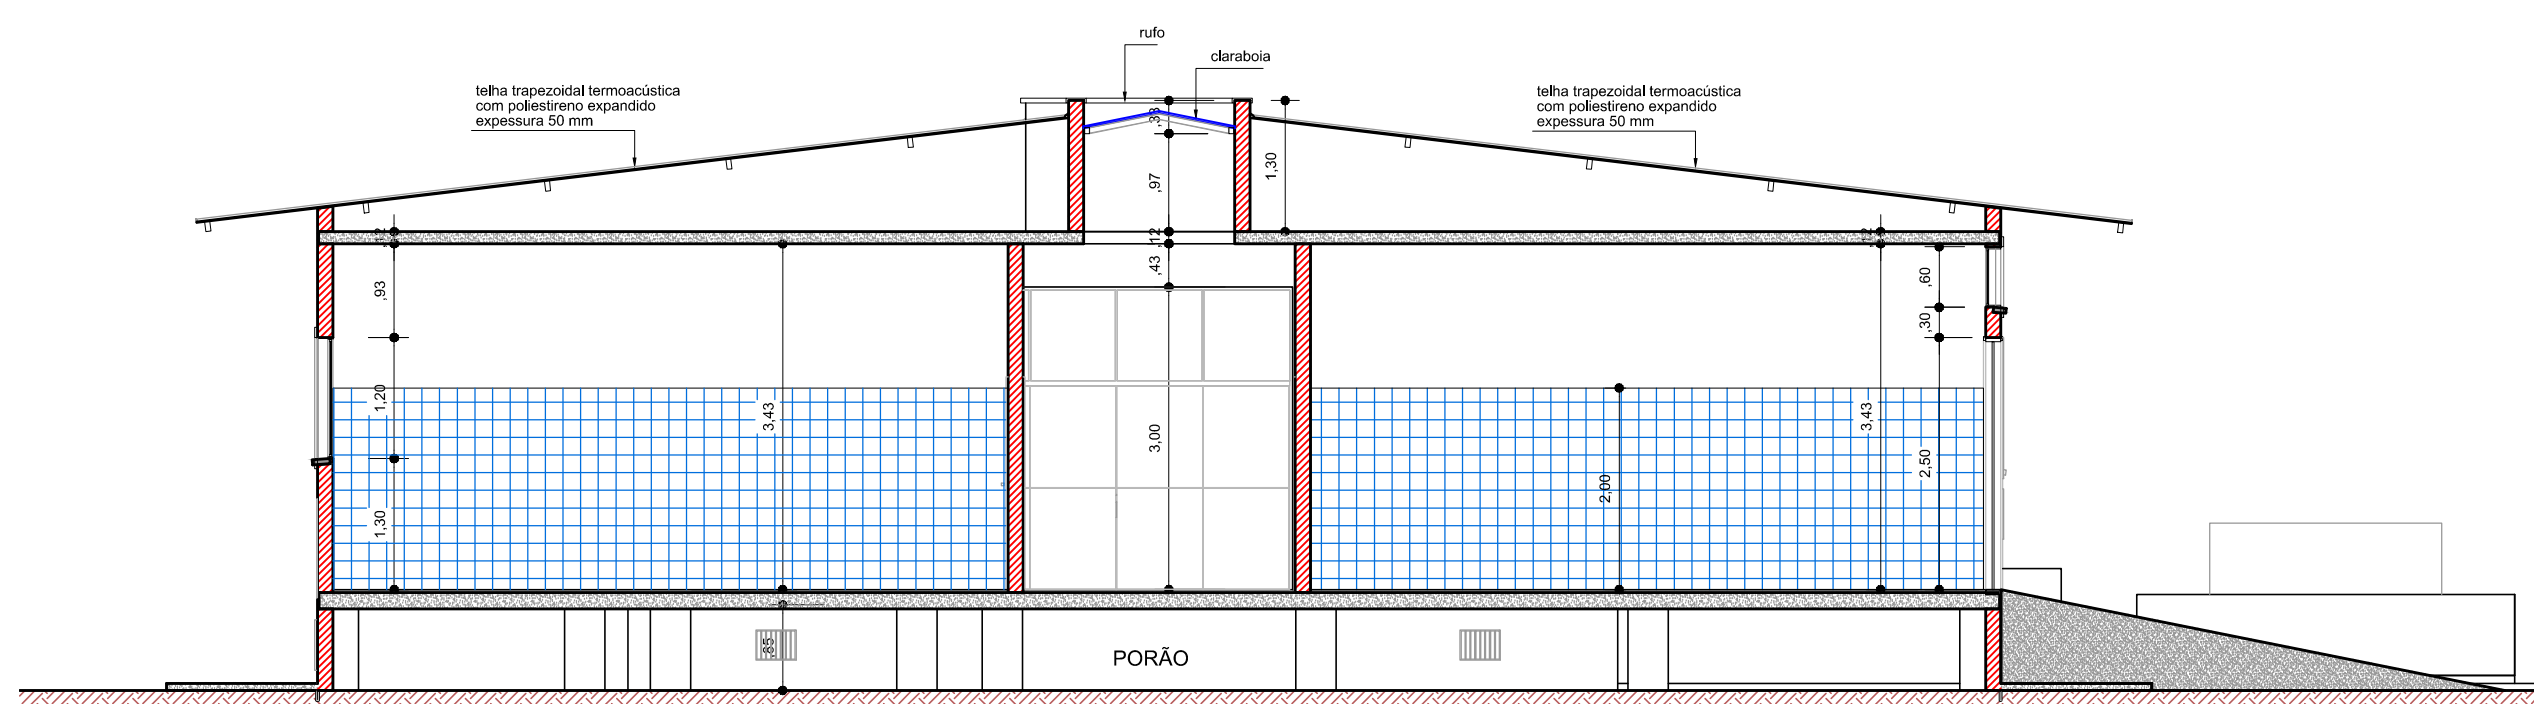

**Corte A A**  
Escala 1/75

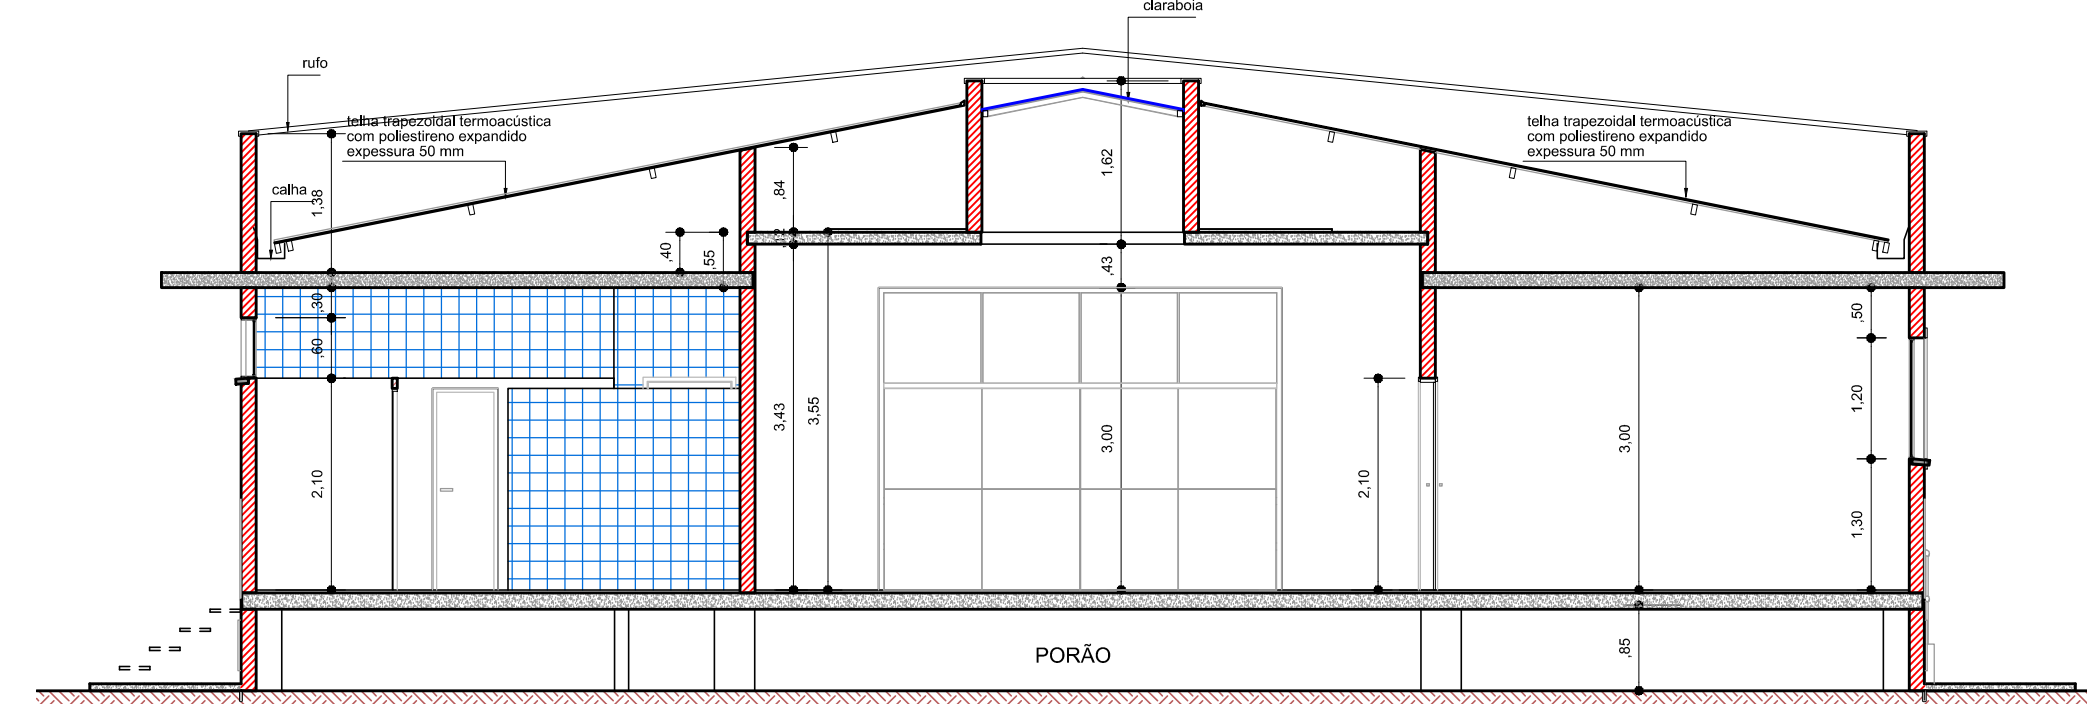

**Corte C C**  
Escala 1/75

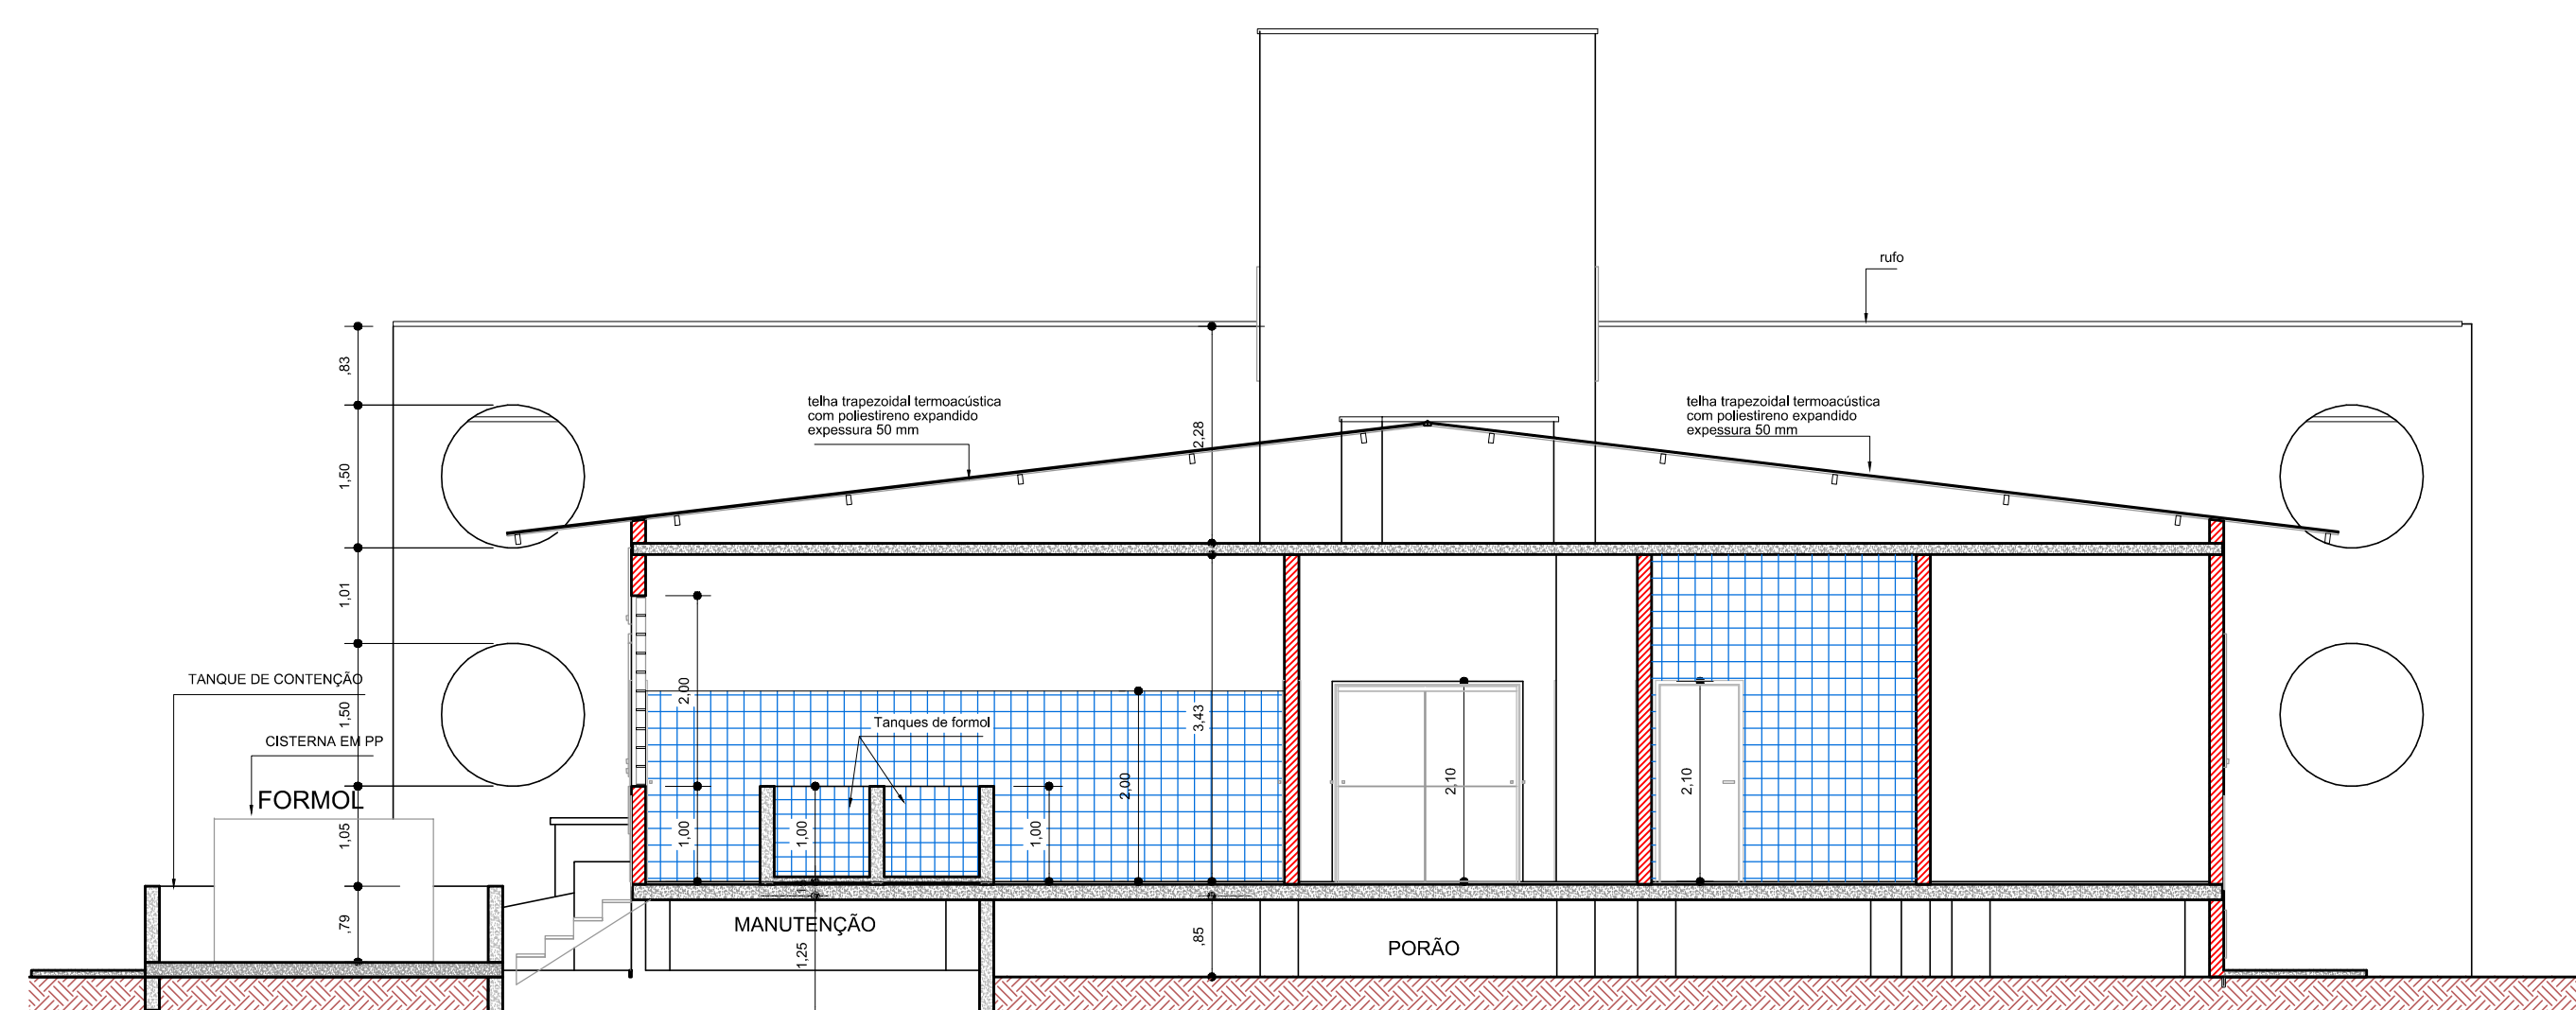

**Corte D D**  
Escala 1/75

CLIENTE: IFC- CAMPUS ARAQUARI				FOLHA
LOCAL: BR 280 KM 27				<b>04</b>
BAIRRO: ---				revisão: 3
CIDADE: ARAQUARI - SC				
<b>CORTES</b>				
<b>PROJETO ARQUITETÔNICO - LAB. ANAT./PATOLOGIA.</b>				
DESENHO	ESCALA	DATA	DATA ULT. MODIF.	CIRILO DE ALEXANDRIA ALMEIDA JR Engenheiro Civil - CREA 094274-B
Cirilo Junior	Indicadas	10/06/2013	14/08/2014	
Rua Nazareno, 426 - Bairro Gloria - Joinville - SC - Fone 47 3427-6555				