




Corte A-A
escala 1:50

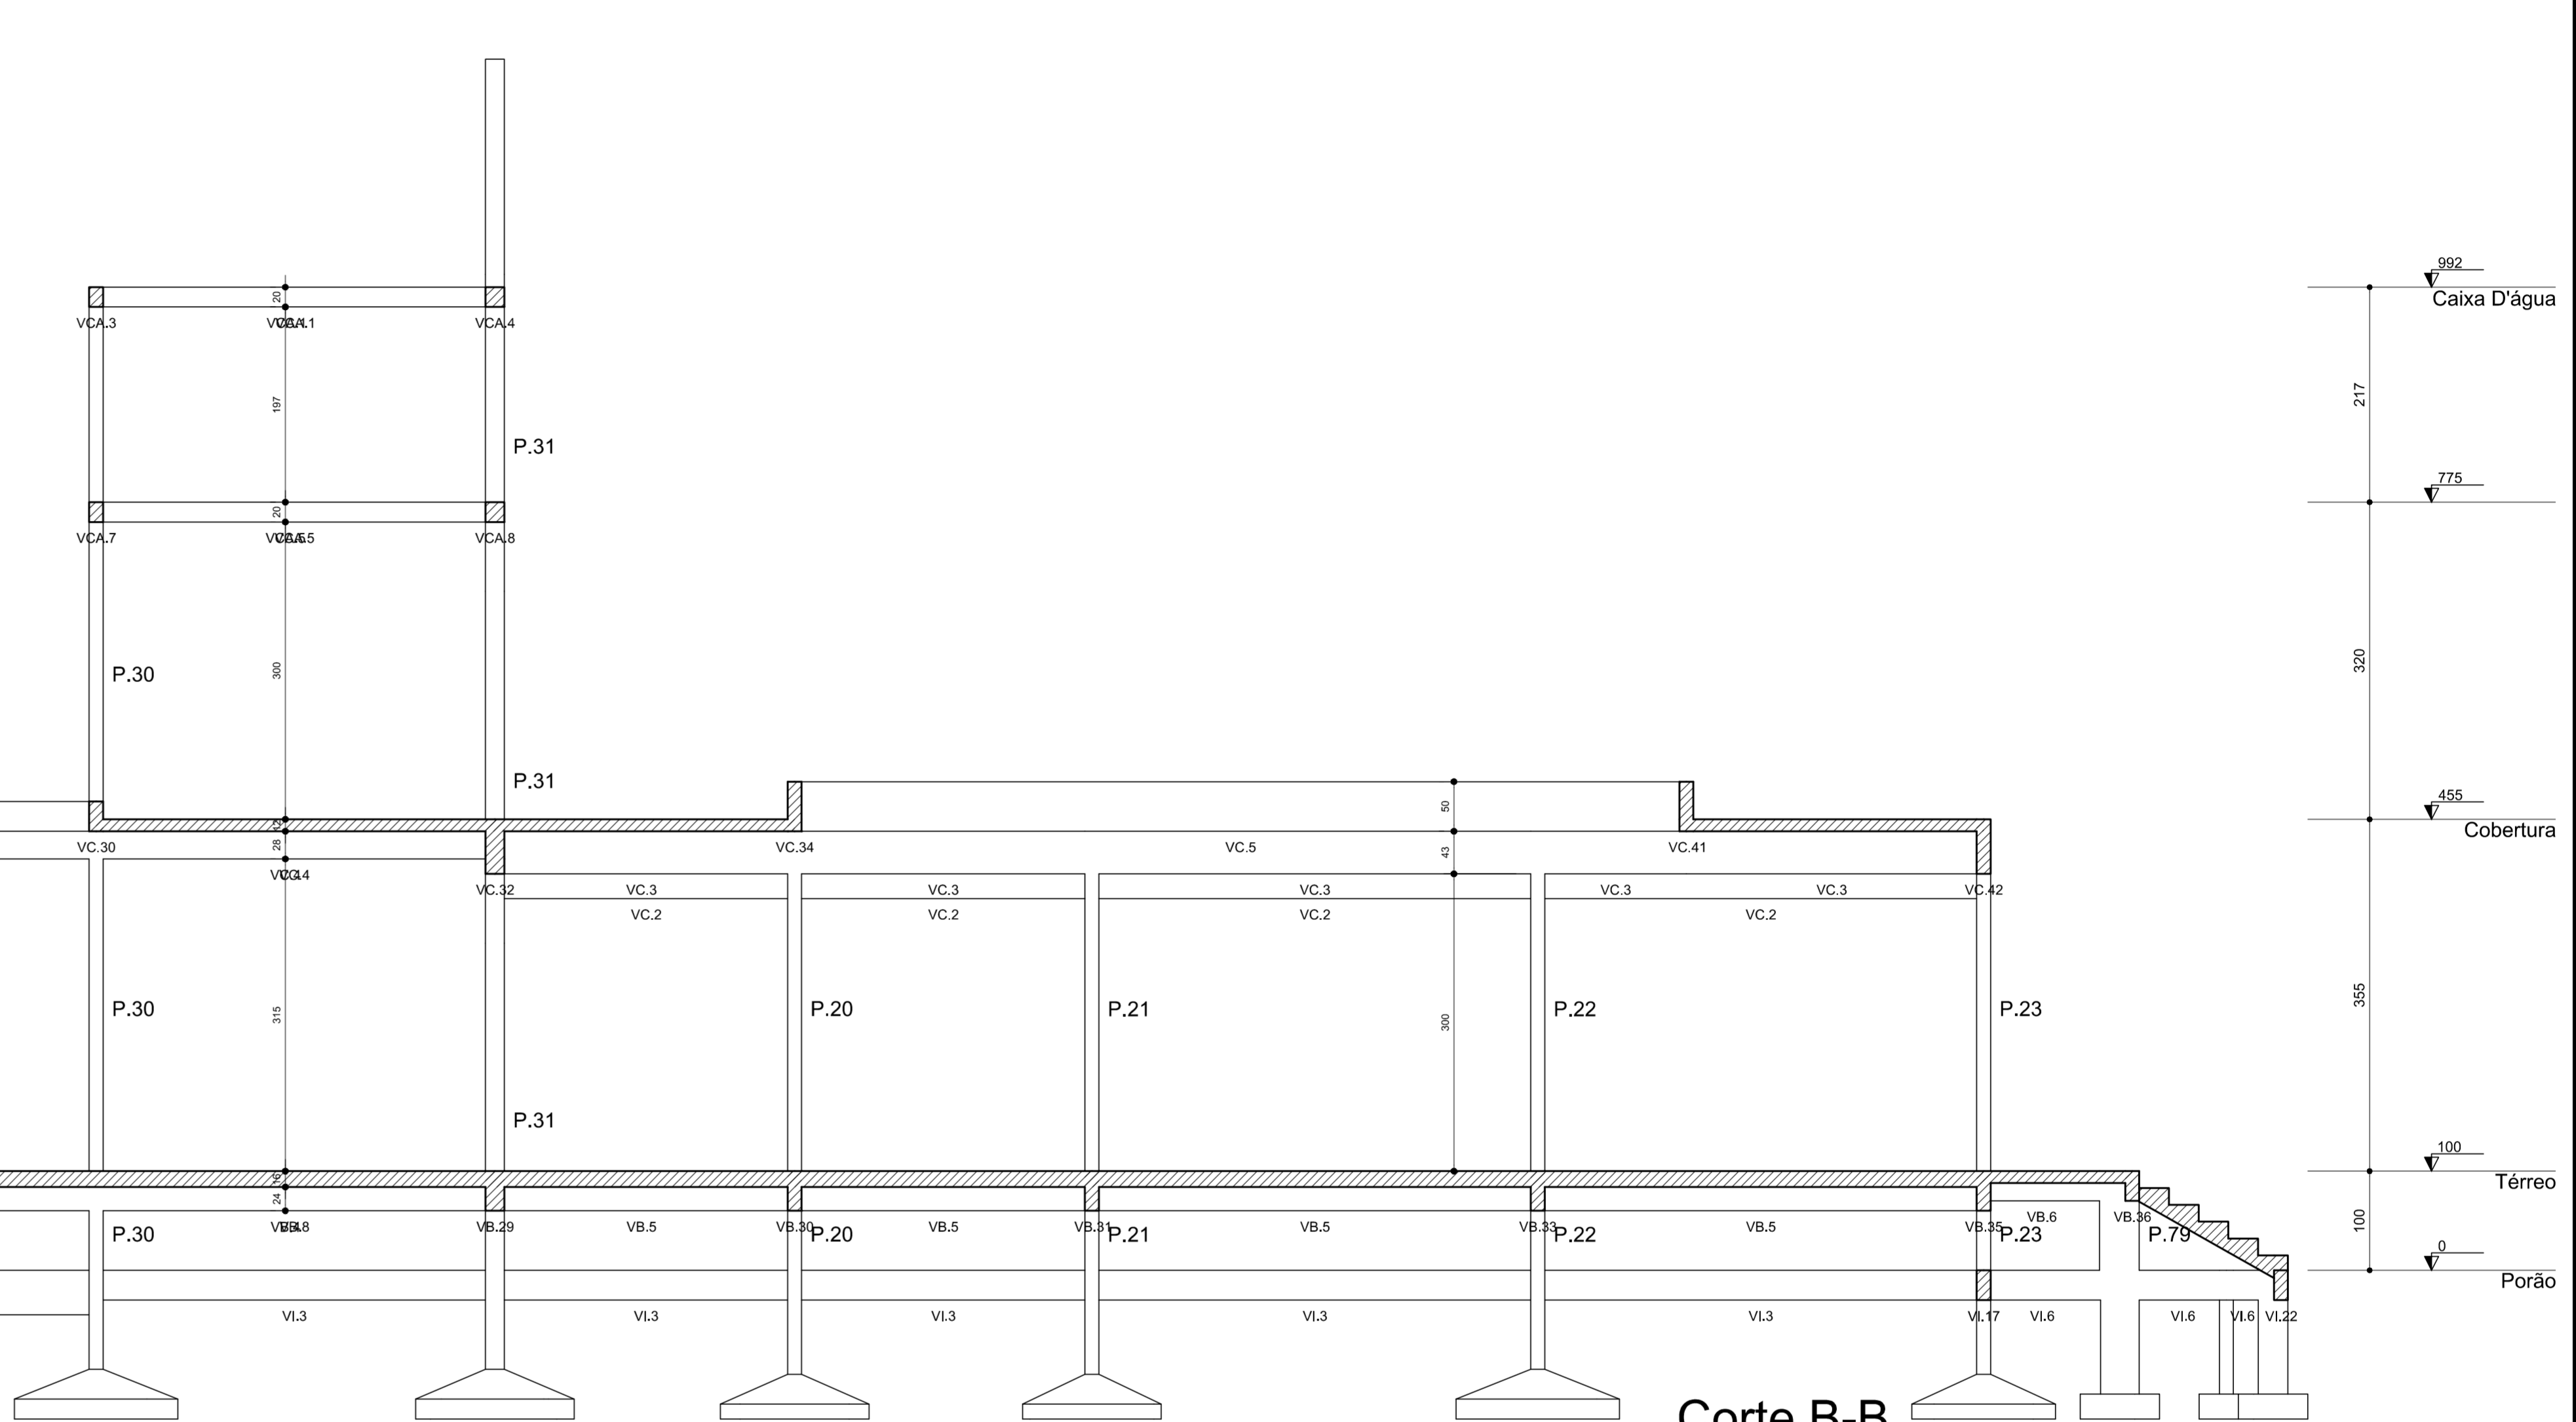

Corte B-B
escala 1:50

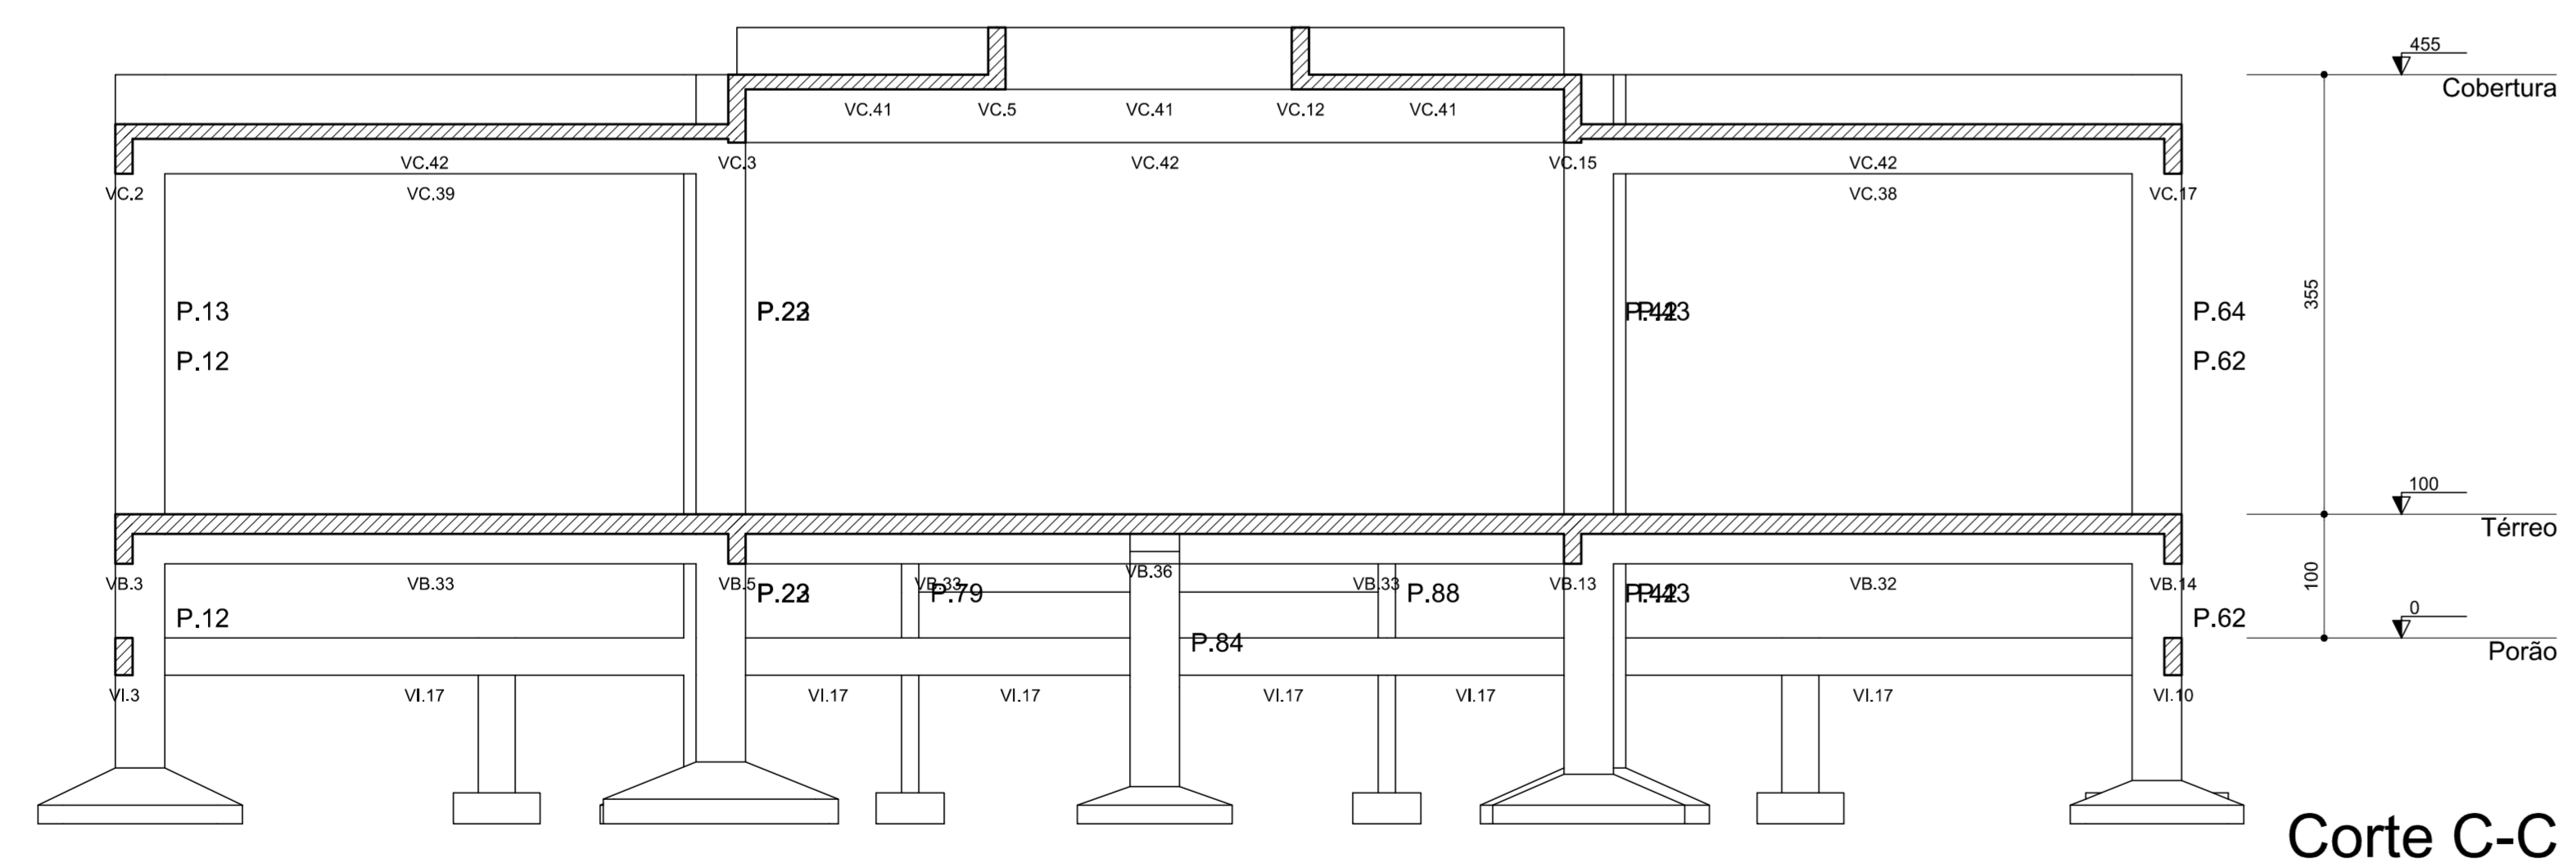

Corte C-C
escala 1:30

CLIENTE: IFC CAMPUS ARAQUARI	PROJETO	12
LOCAL: BR 280 KM 27	BAIRRO: —	
CIDADE: ARAQUARI - SC		PROJETO
CORTES		
PROJETO ESTRUTURAL		
PROJETO	ESCALA	DATA
Cléo Junior	Indicadas	14/09/2013
Rua Nazareno, 426 - Bairro Glória - Joinville - SC - Fone 47 3427-6555		DATA DE IMPRESSÃO
		08/10/2013
		 CIRILO DE ALEXANDRIA ALMEIDA JR. Engenheiro Civil - CREA 094274-0