




Detalhe H1
escala 1:25

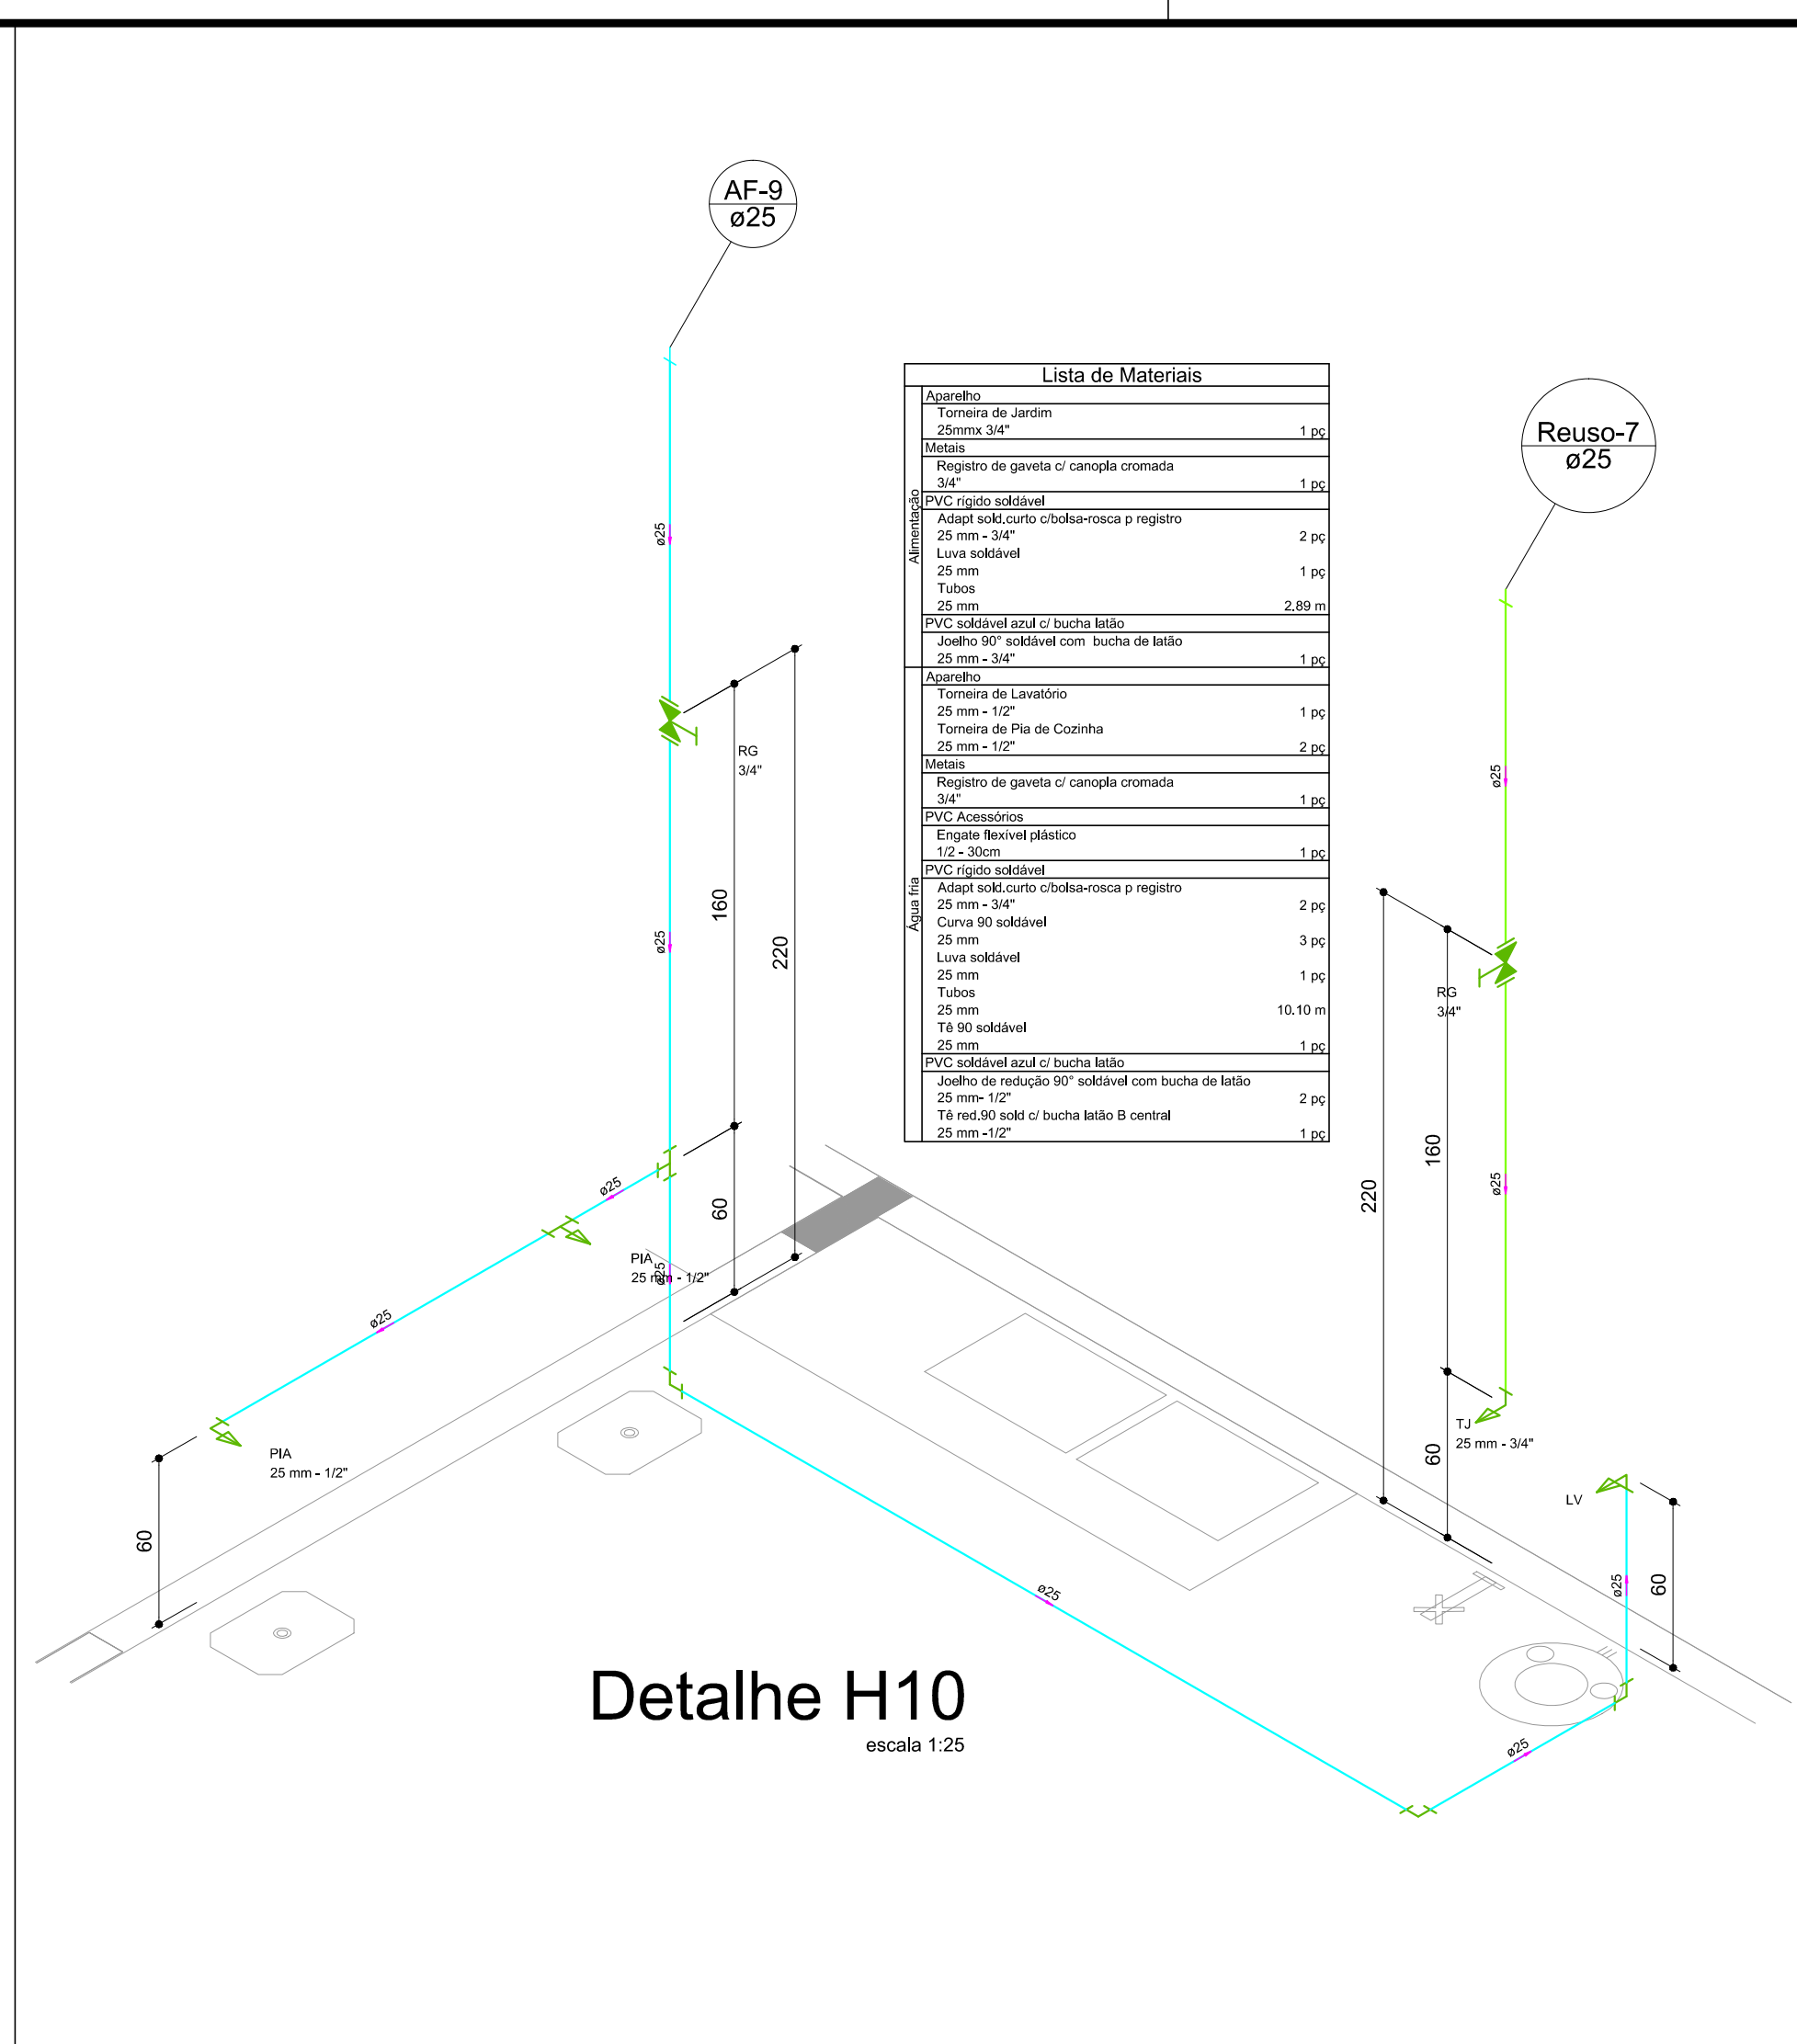


Detalhe H10
escala 1:25

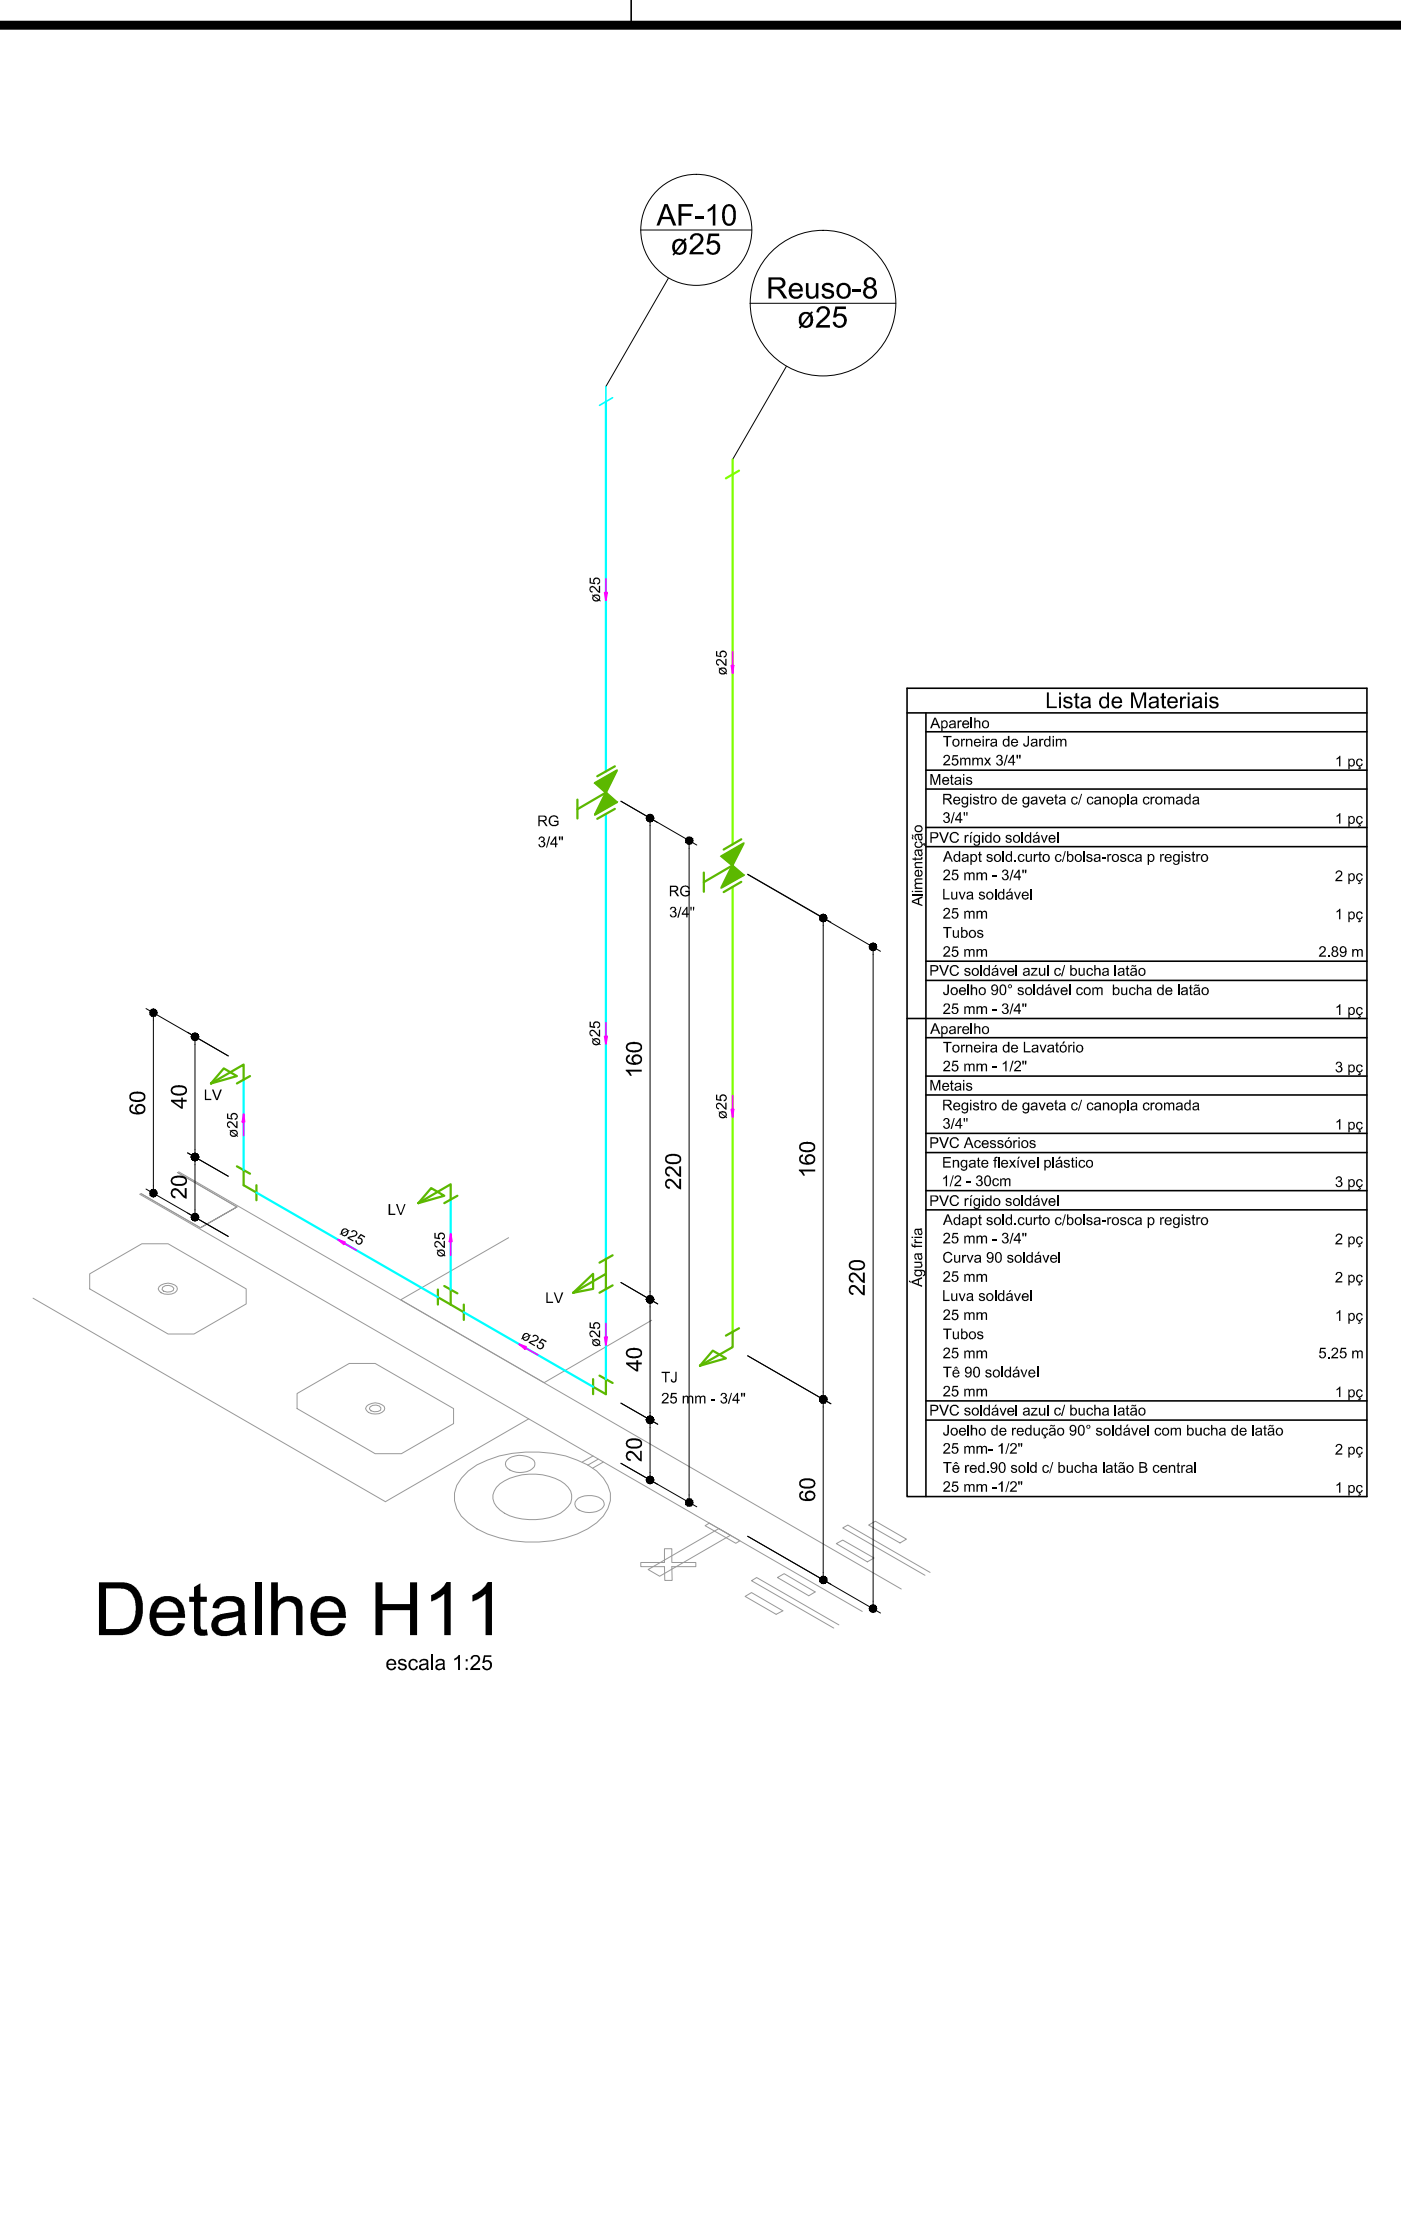


Detalhe H11
escala 1:25

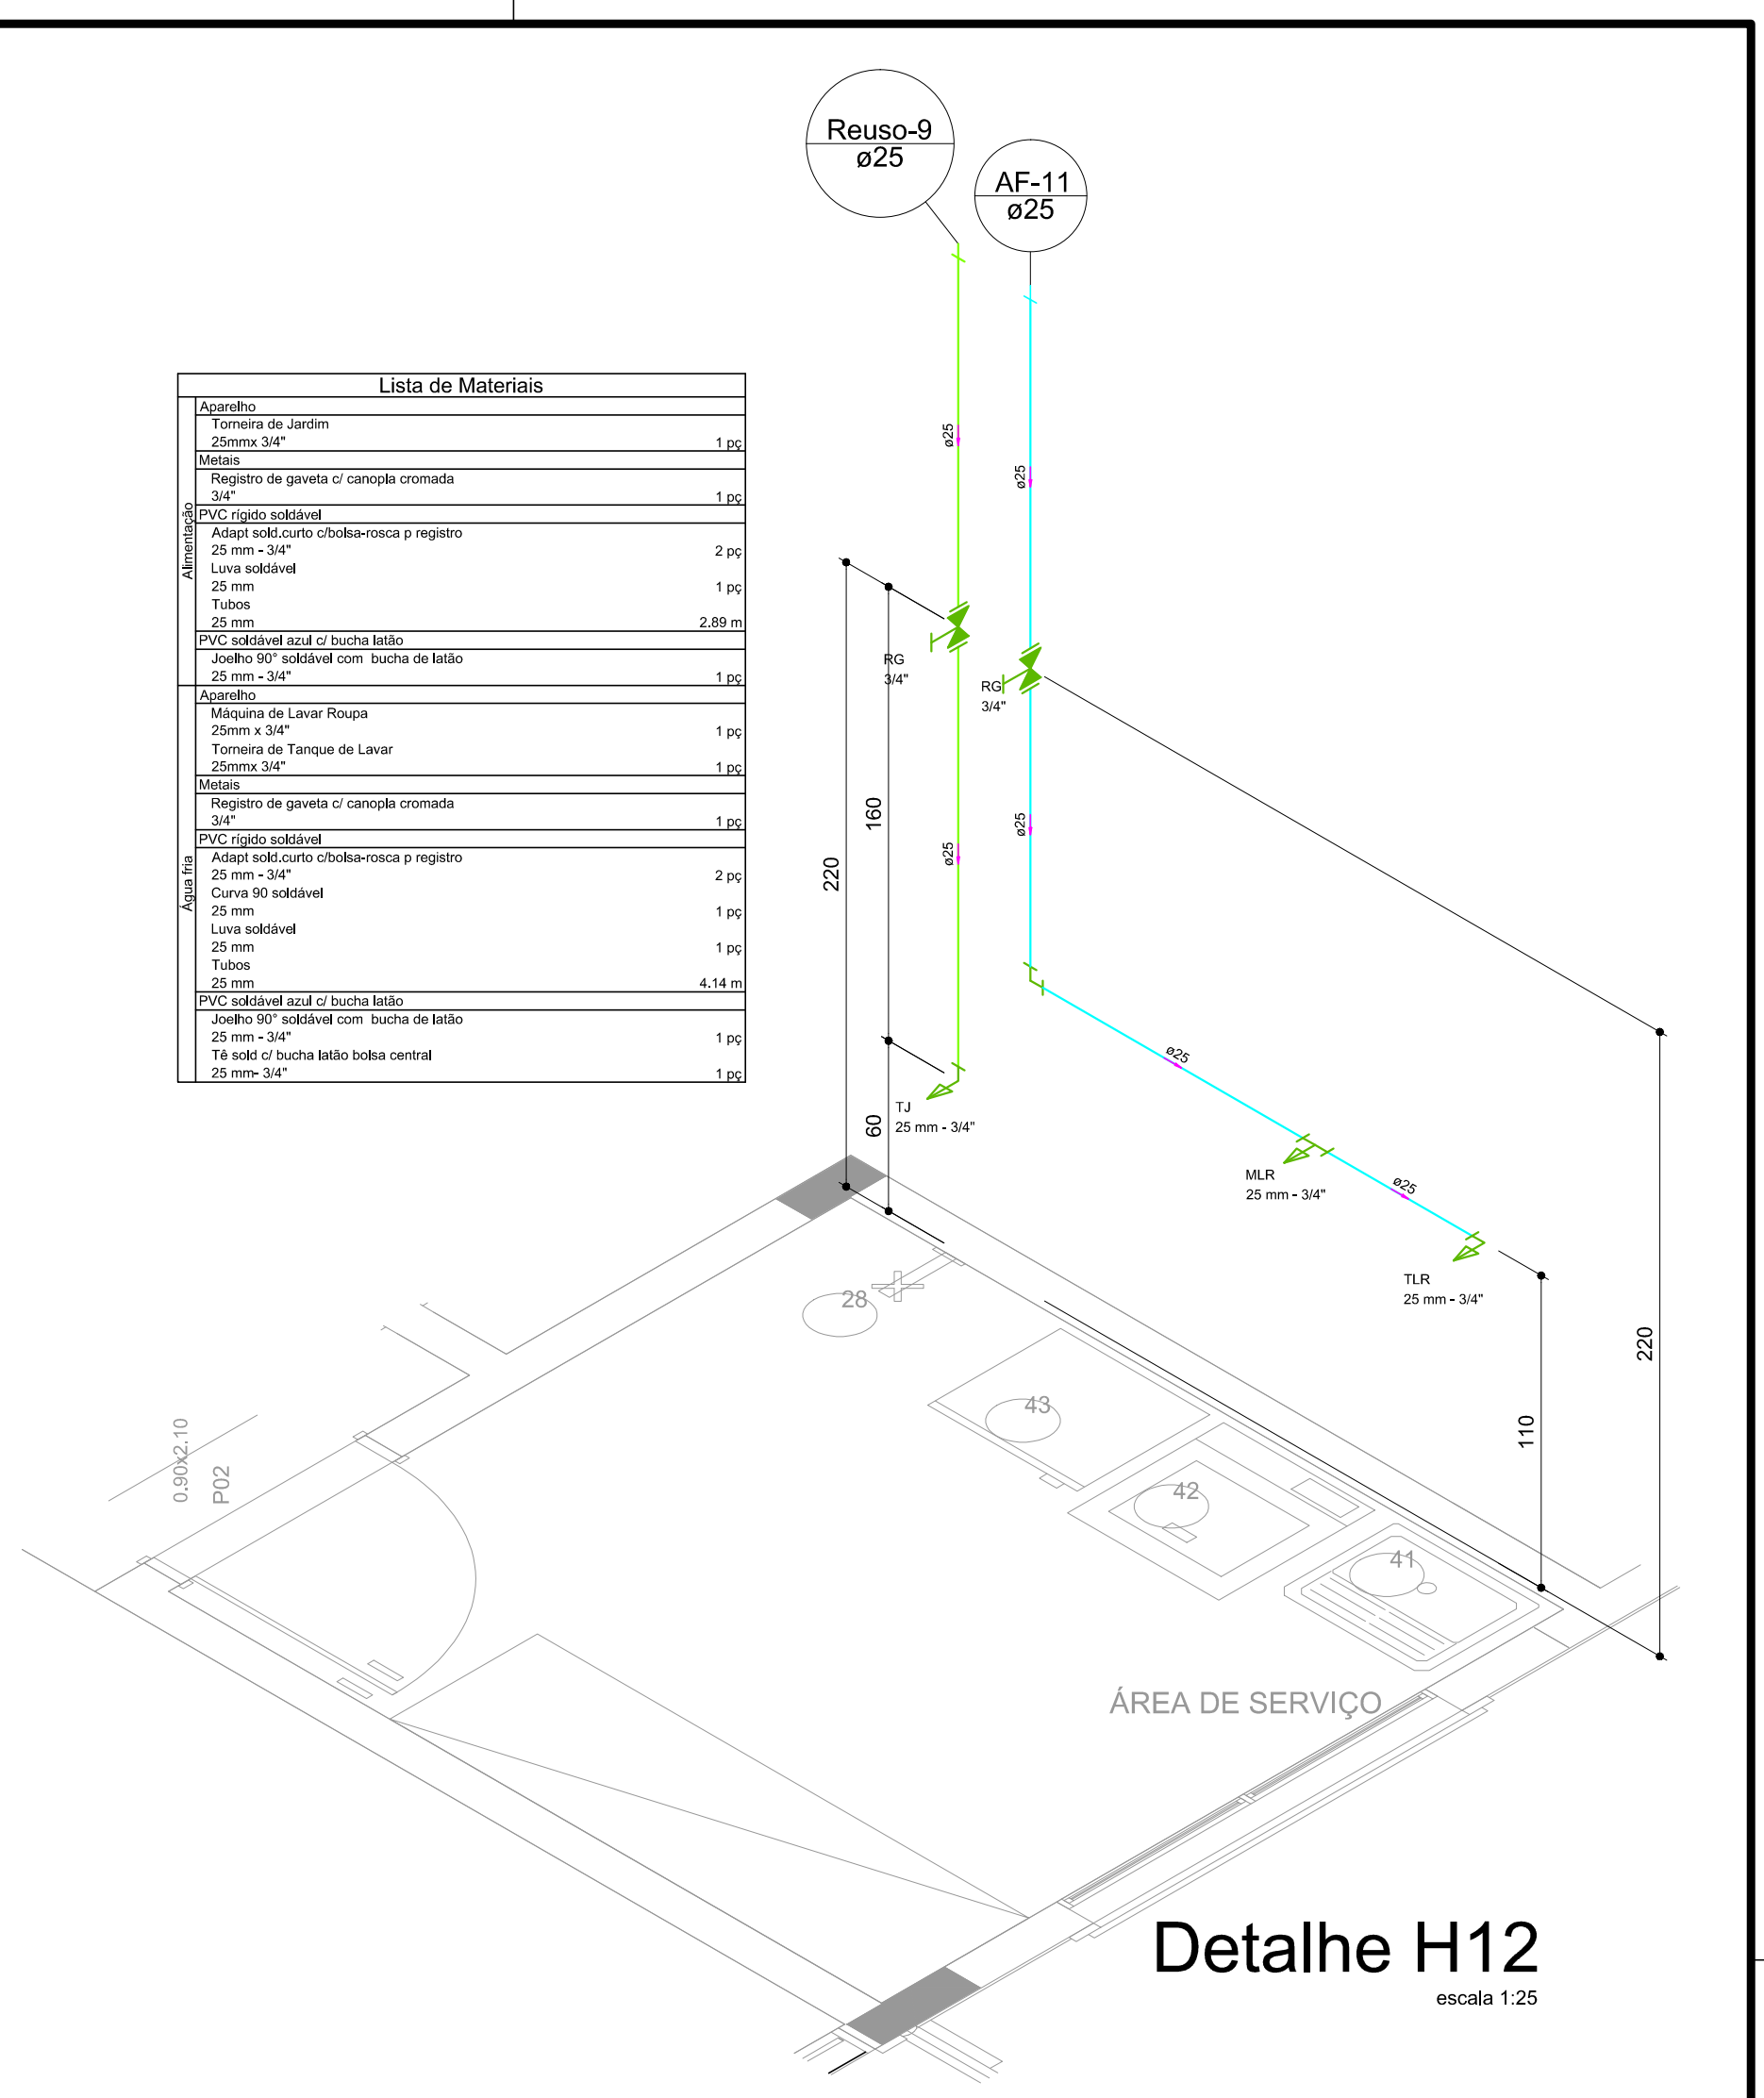

Detalhe H12
escala 1:25

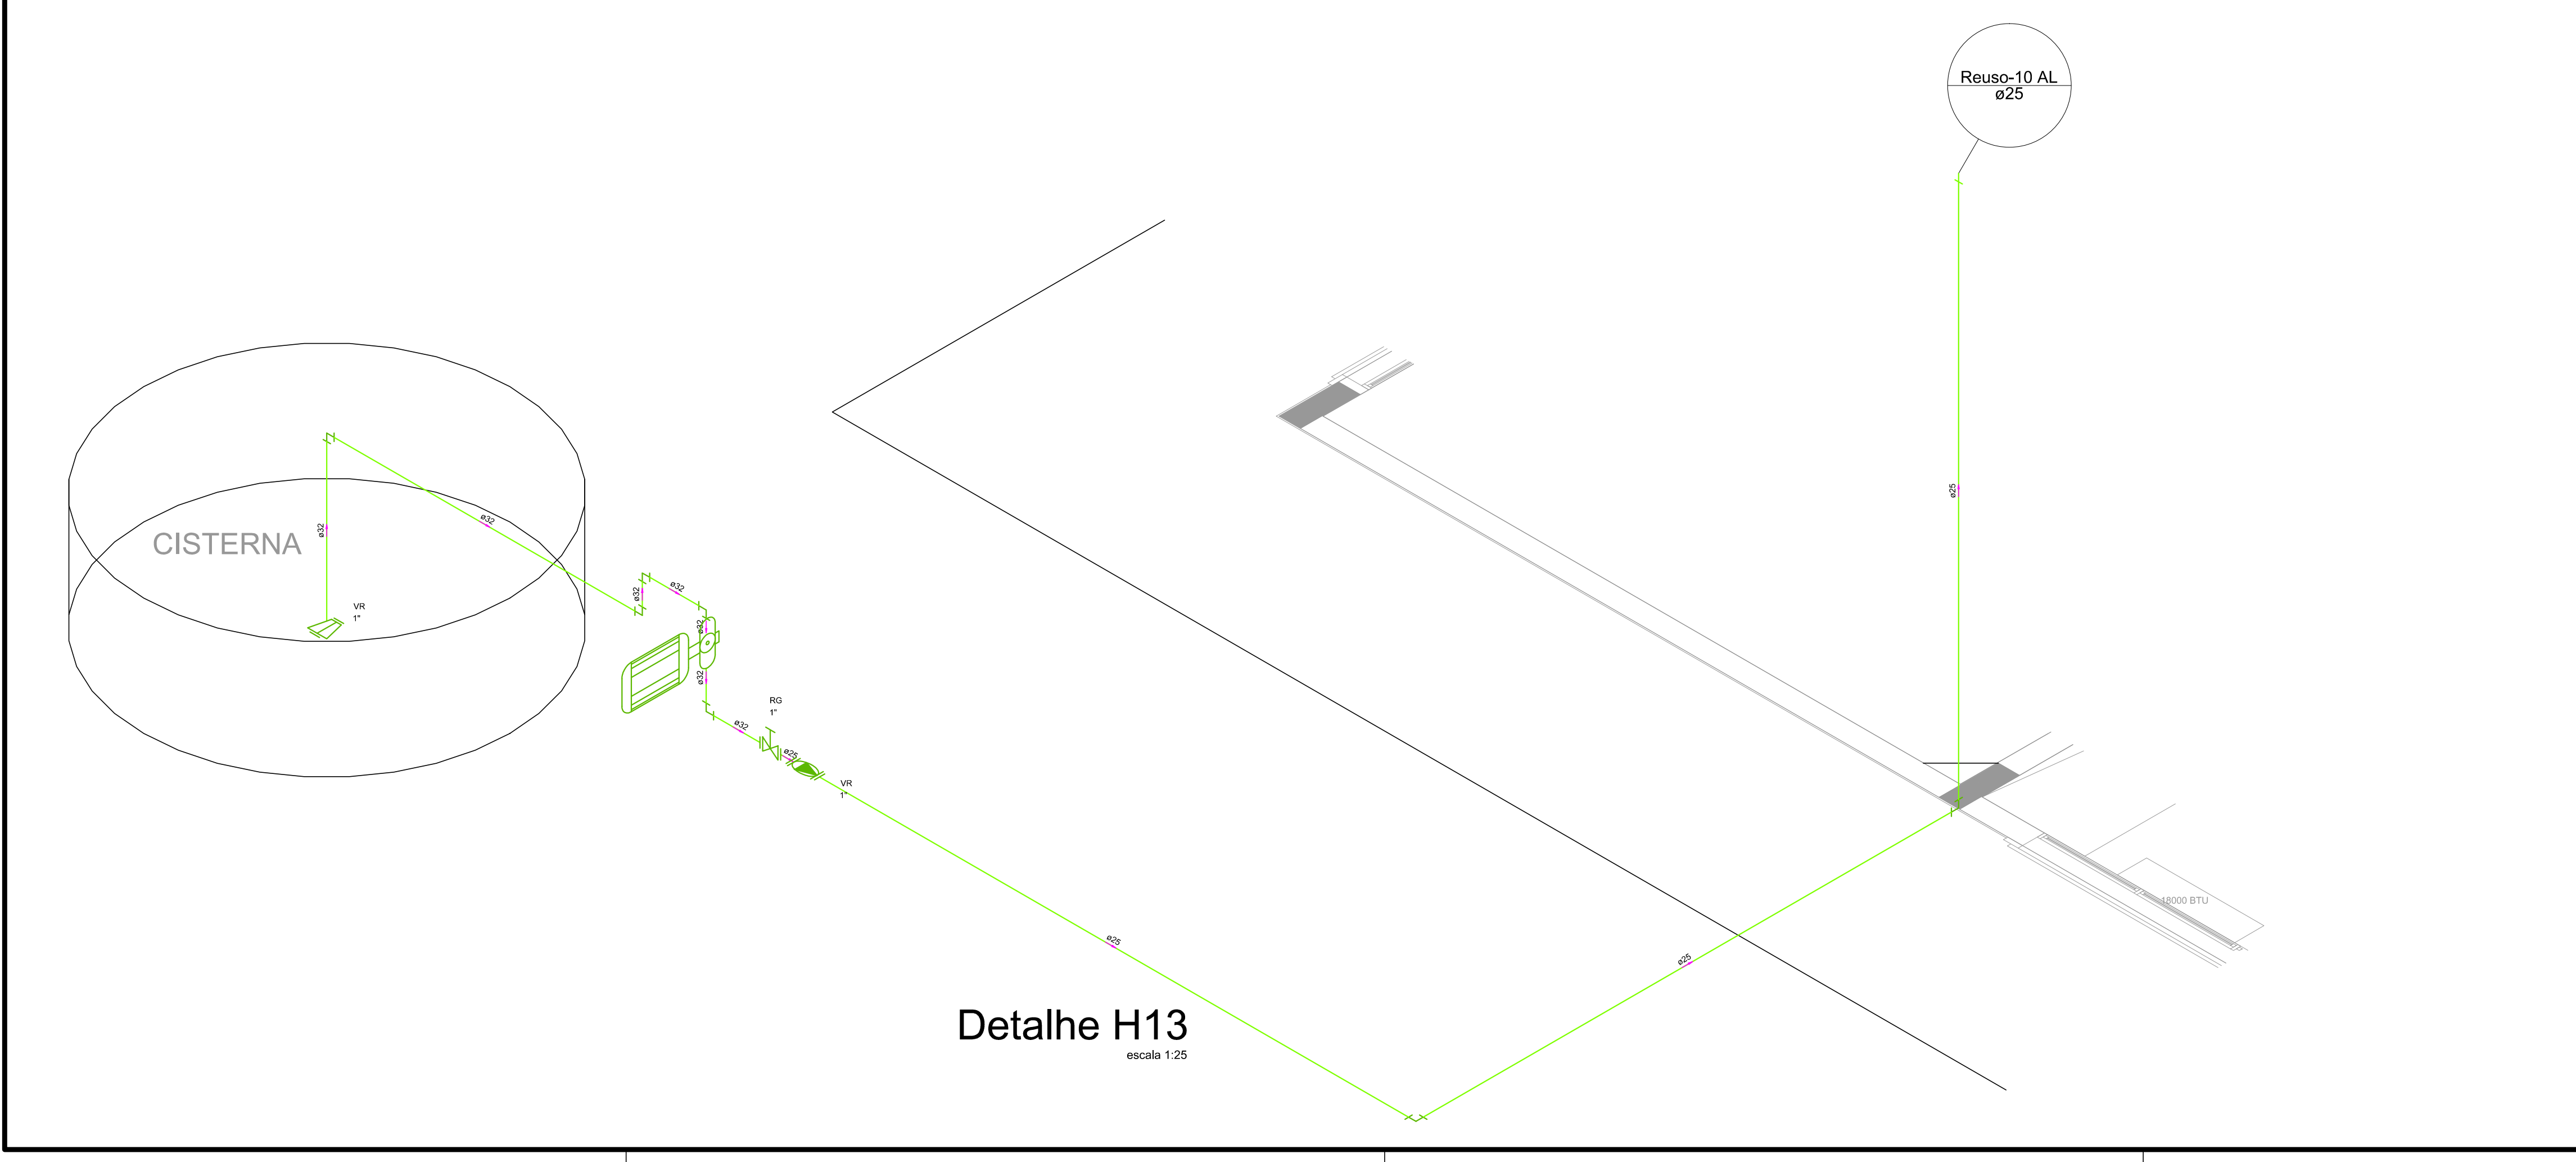

Detalhe H13
escala 1:25

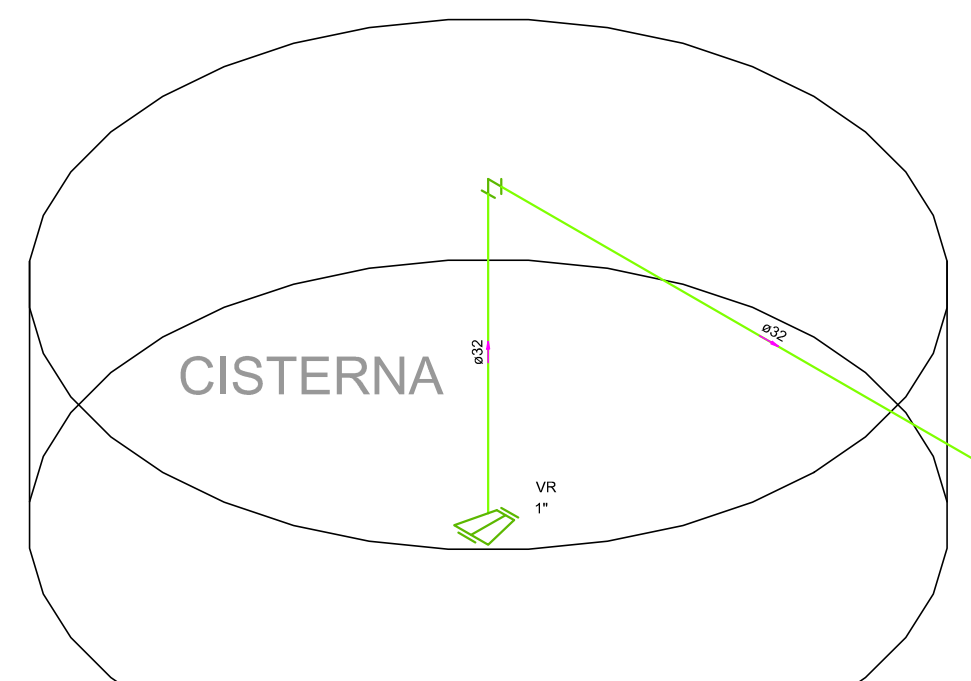

CLIENTE: IFC CAMPUS ARAQUARI		FOLHA	
LOCAL: BR 280 KM 27		05	
BAIRRO: ---		CIDADE: ARAQUARI - SC	
REDE DE ÁGUA FRIA - DETALHES DO PAVIMENTO TÉRREO 2/2			
PROJETO DE INSTALAÇÃO HIDRÁULICA			
DESENHO	ESCALA	DATA	DATA C/UT. MODIF.
Cirilo Junior	Indicadas	19/09/2013	21/10/2013
Rua Nazareno, 426 - Bairro Glória - Joinville - SC - Fone 47 3427-8555		 CIRILO DE ALEXANDRIA ALMEIDA JR. Engenheiro Civil - CREA 094274-B	