

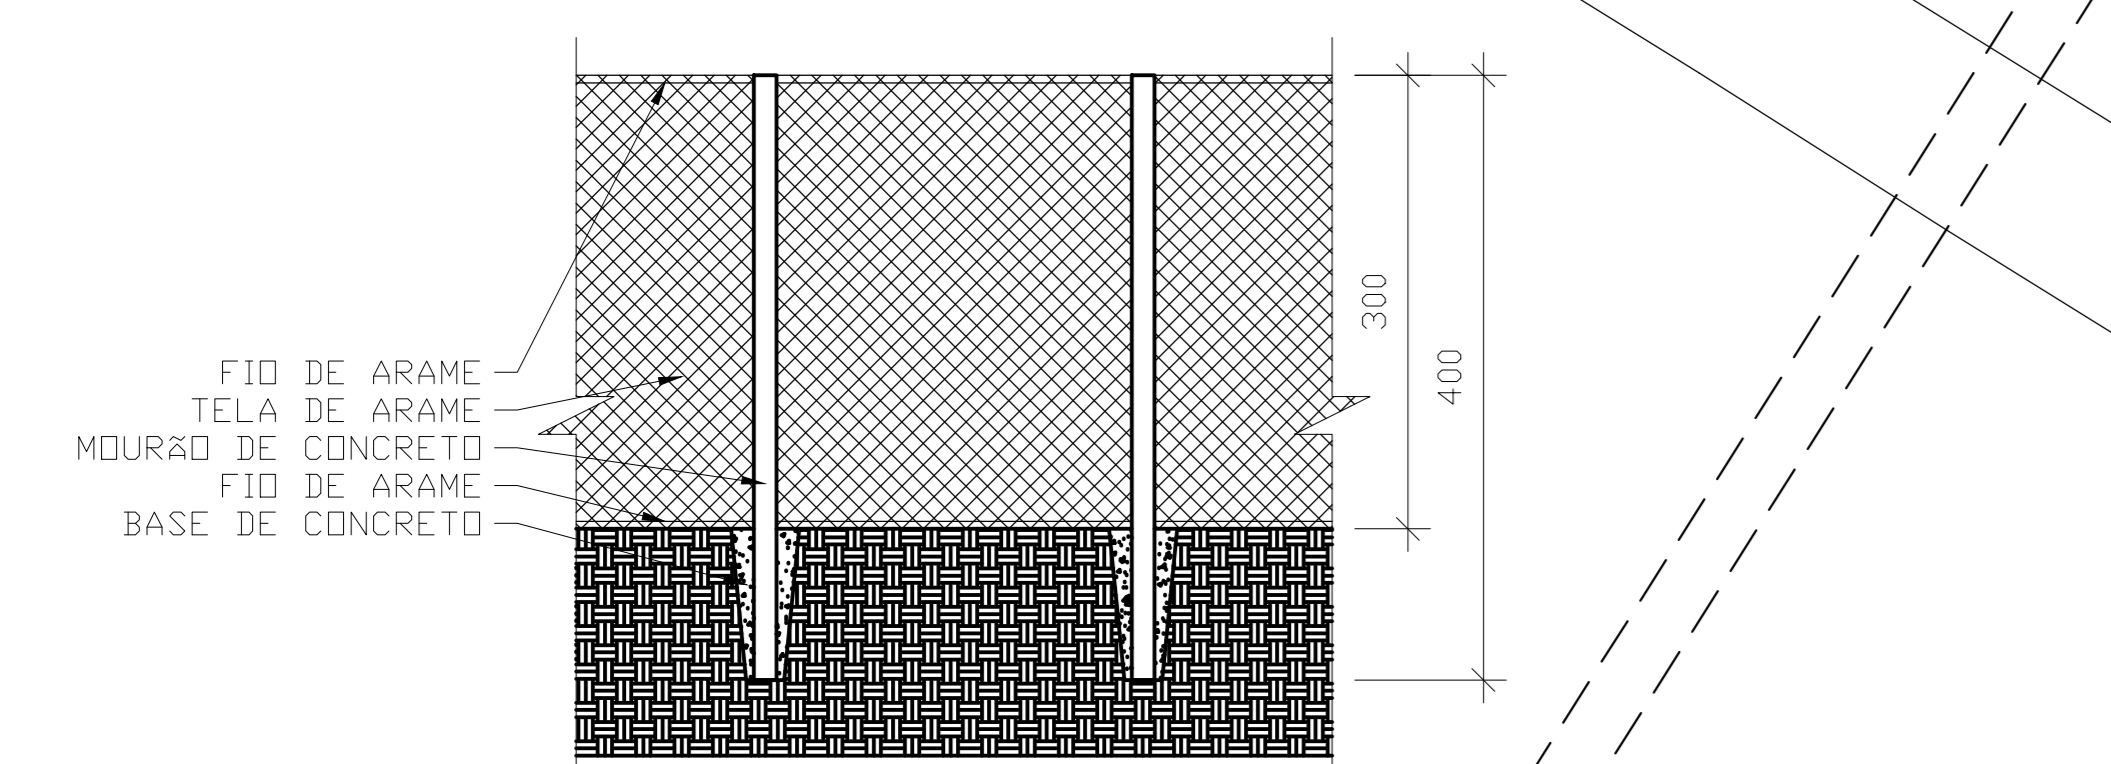


- LEGENDA**
- PAVIMENTO EM BLOCOS DE CONCRETO (PAVER)
 - PAVIMENTO EM LAJOTAS DE CONCRETO (SEXTAVADO)
 - PAVIMENTO A SER RETIRADO
 - GRAMA
 - PISO TÁTIL GUIA (PAVER)
 - PISO TÁTIL ALERTA (PAVER)
 - MEIO FIO A SER RETIRADO

QUADRO DE ÁREAS	
PAVIMENTO TERRED	868,34 m ²
1º PAVIMENTO	868,34 m ²
2º PAVIMENTO	868,34 m ²
ÁTICO	46,60 m ²
TORRE	36,21 m ²
TOTAL	2.687,83 m²

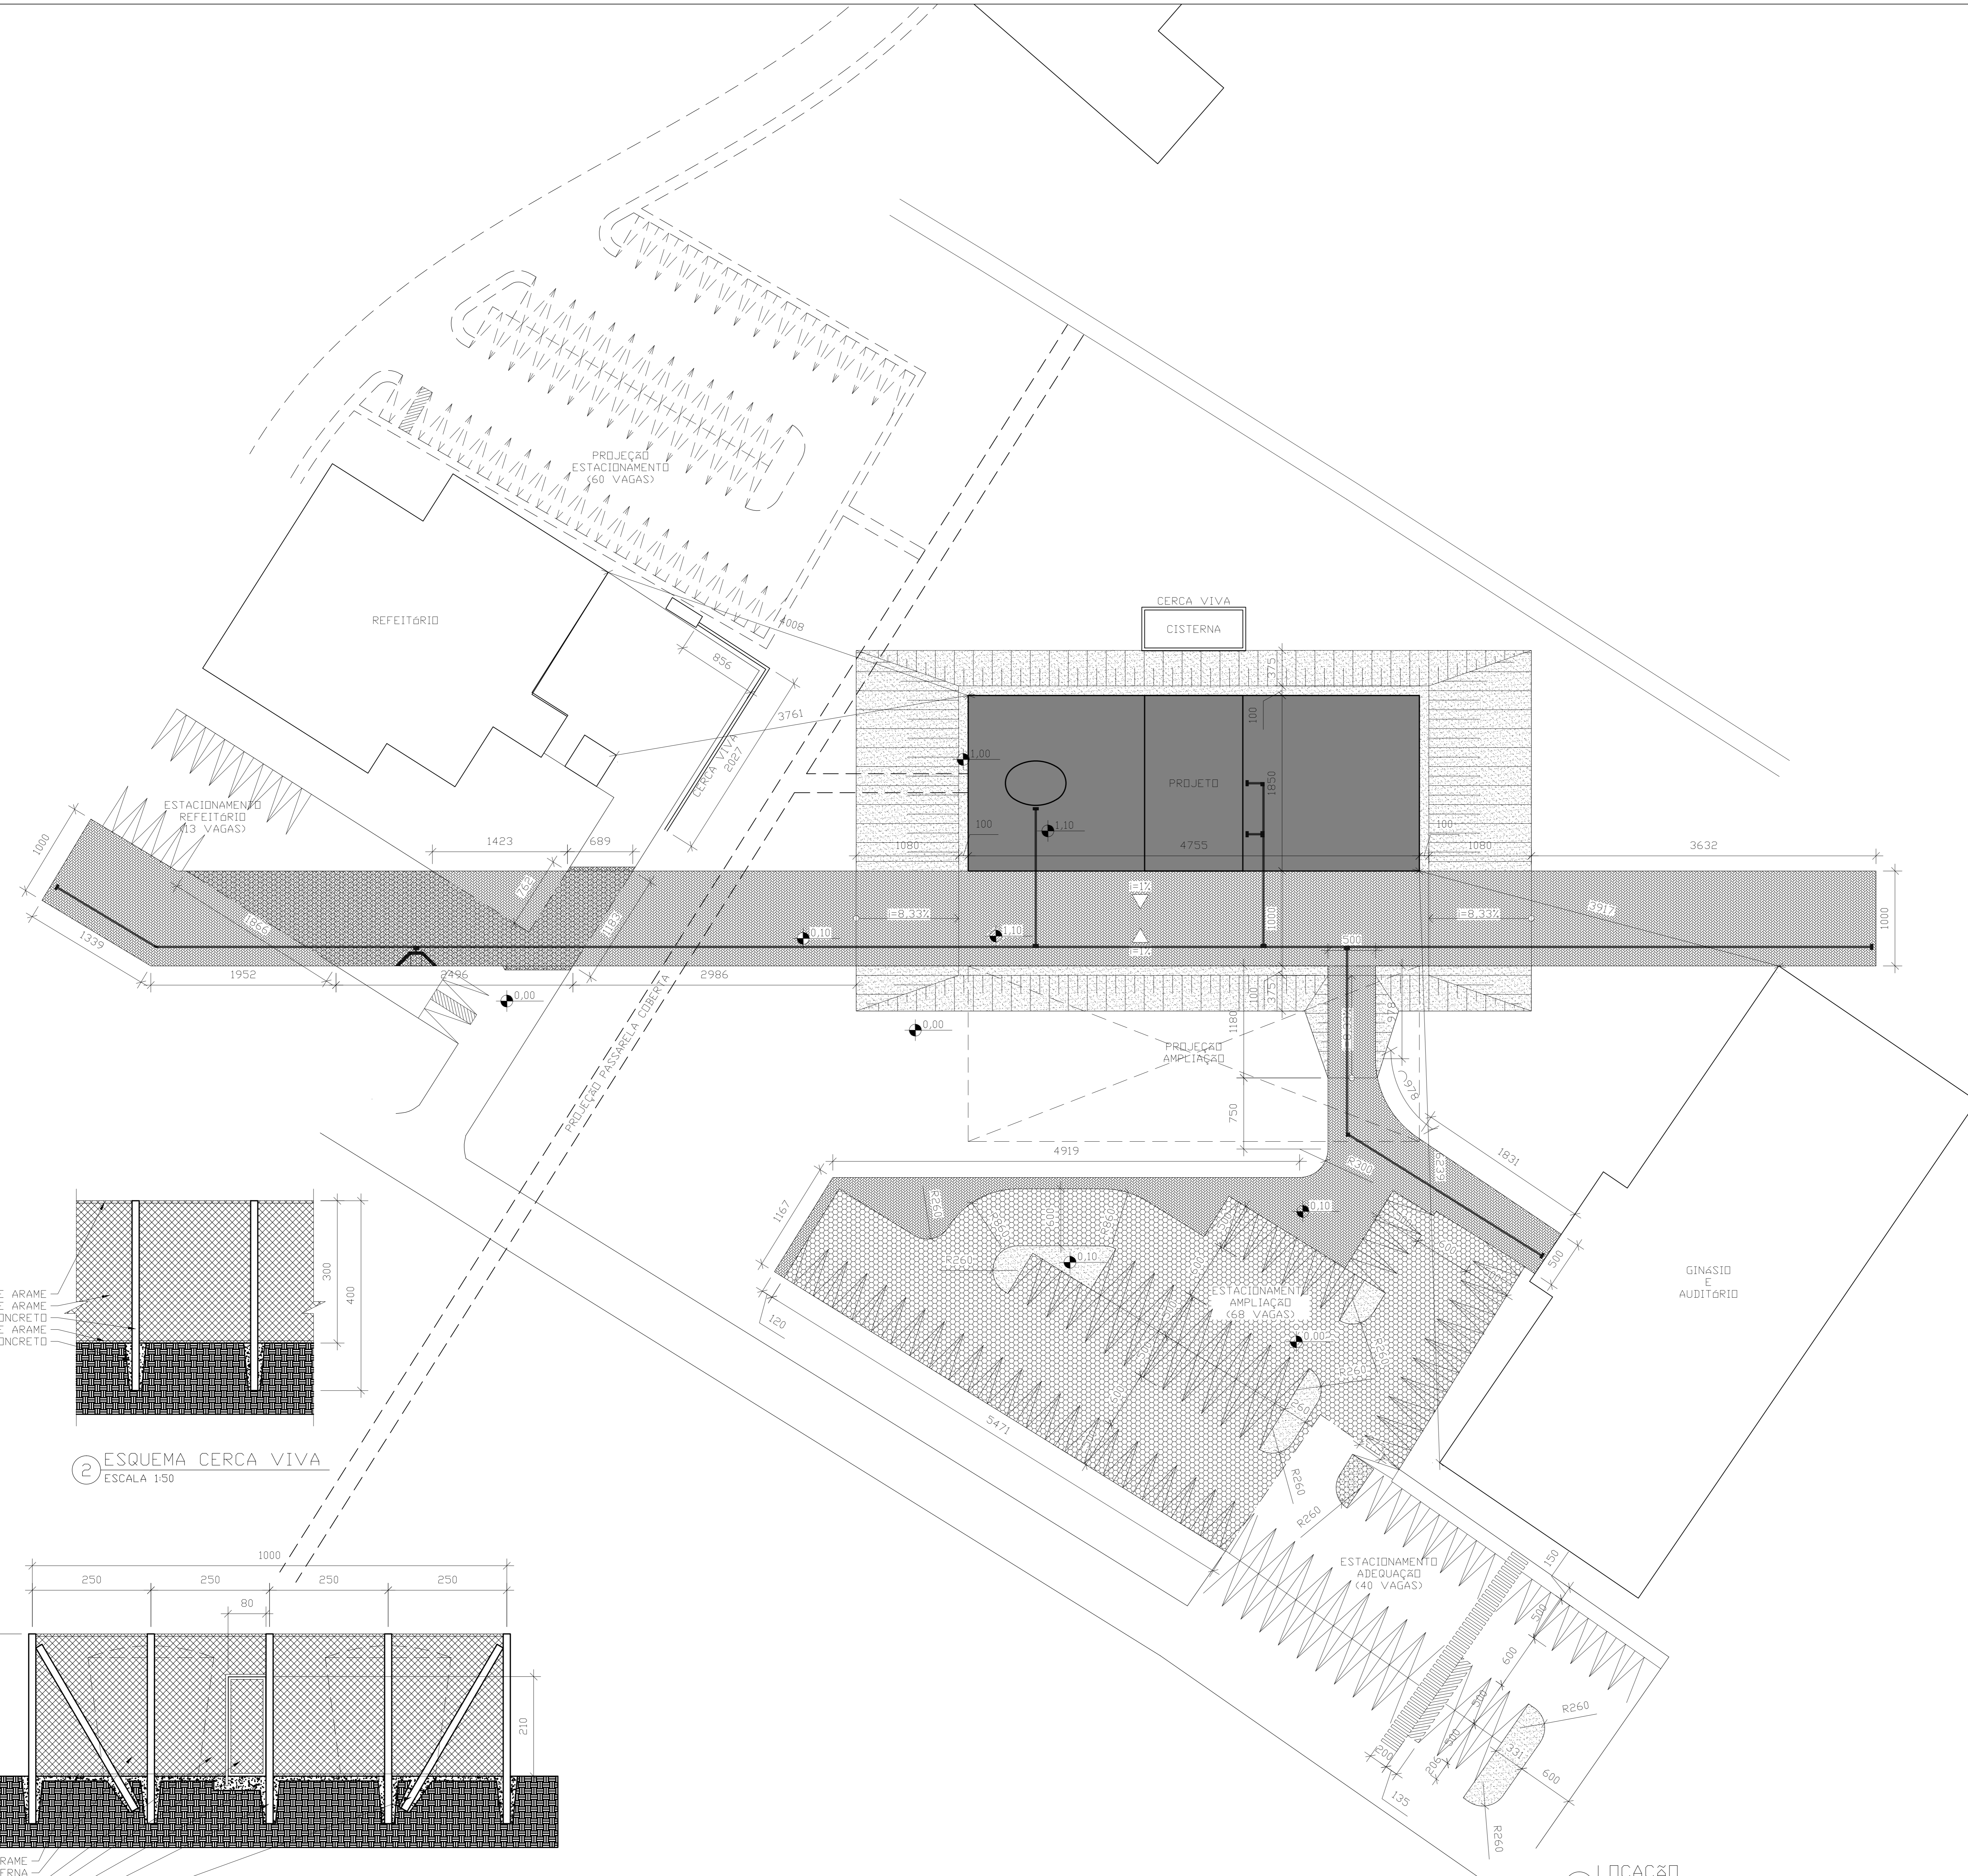


2 ESQUEMA CERCA VIVA
ESCALA 1:50

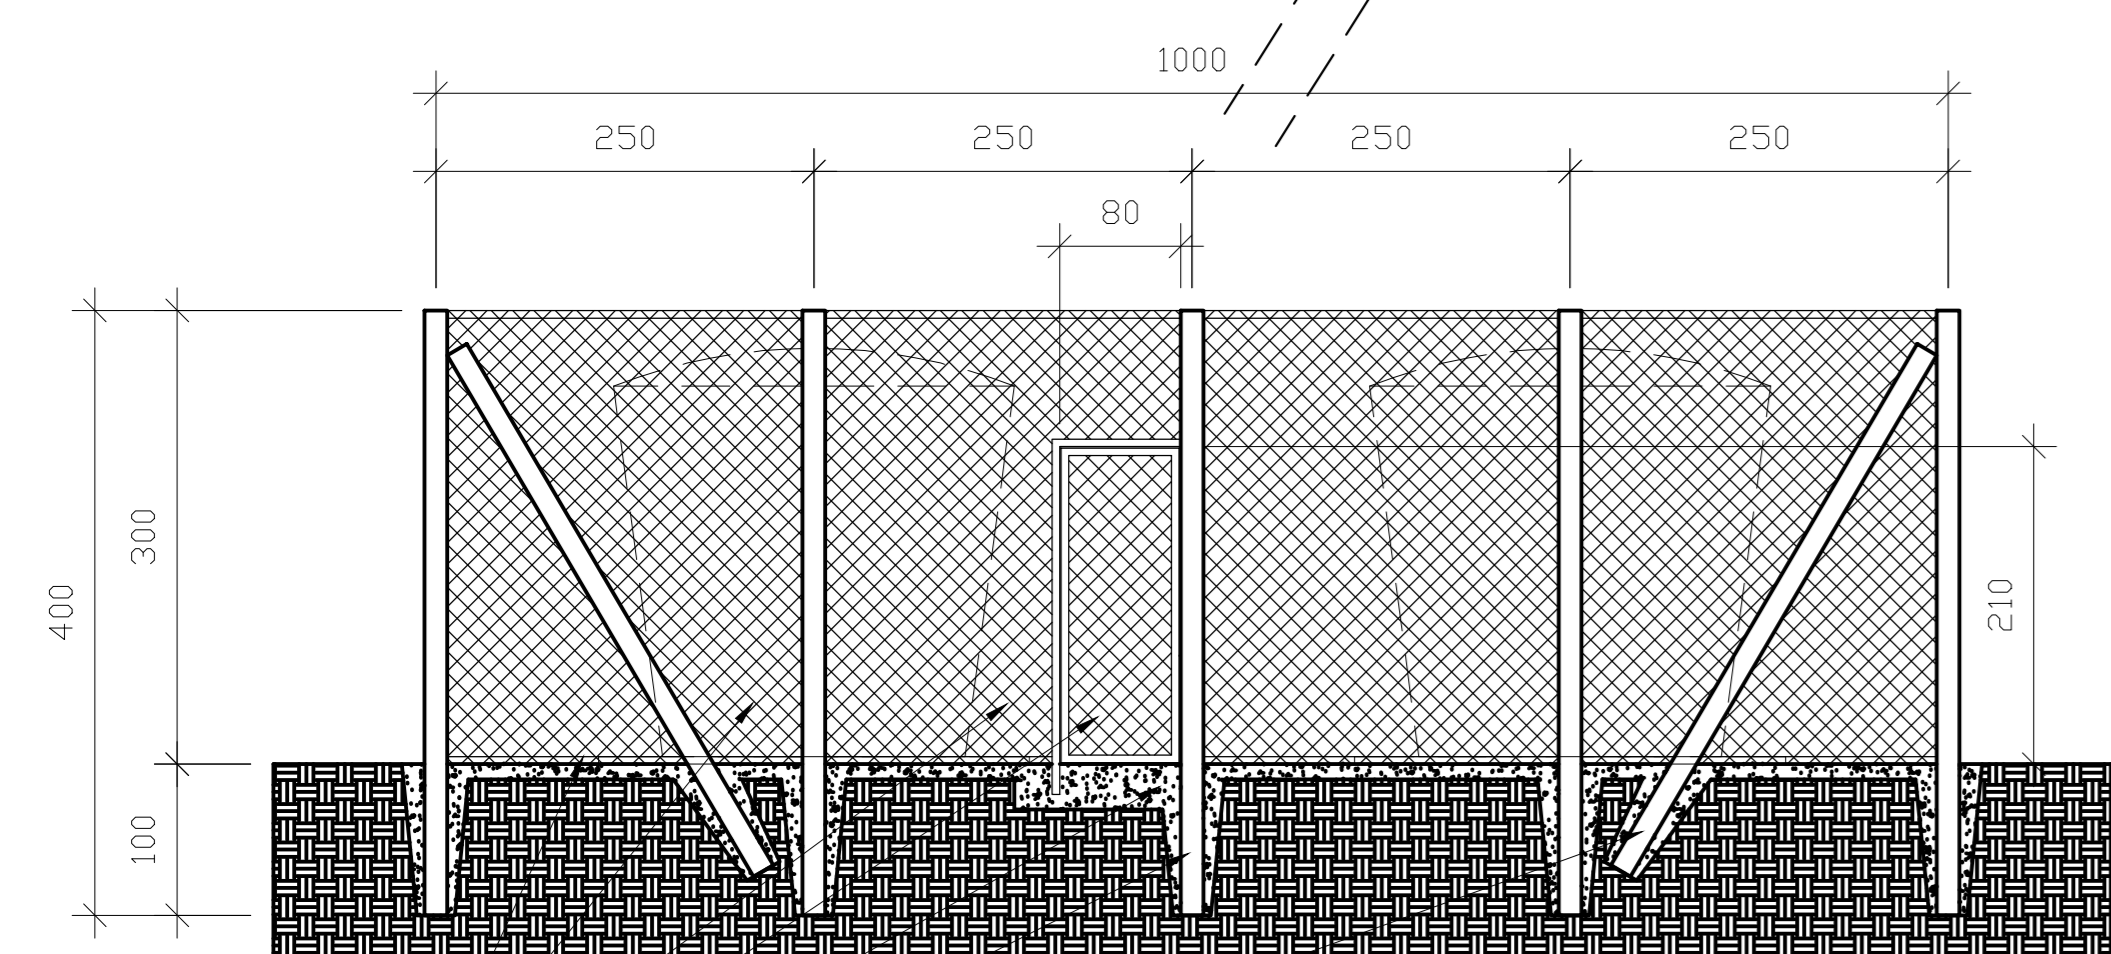

3 ESQUEMA CISTERNA
ESCALA 1:50

1 LOCAÇÃO
ESCALA 1:250

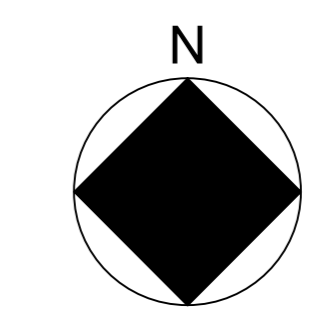

AUTORIA DO PROJETO		INSTITUTO FEDERAL DE EDUCAÇÃO CIÊNCIA E TECNOLOGIA CATARINENSE	
ARQUITETO E URBANISTA MARCELO BRADACZ LOPES CAU - A59736-B		UNIDADE CAMPUS ARAQUARI ENFEREIRO RODOVIA BR 280 - KM 27 ARAQUARI - SC	
NOME DO PROJETO SALAS DO ENSINO MÉDIO - CAMPUS ARAQUARI			
TÍTULO DO DESENHO LOCAÇÃO			
OBJETIVO DO PROJETO CONSTRUÇÃO	TIPO DE PROJETO ARQUITETÔNICO	FOLHA 01	
AUTORIA DO DESENHO MARCELO	ÁREA DO PROJETO 2.687,83m ²	REFERÊNCIA ARG-01/06	
CIDADE - UF BLUMENAU - SC	REVISÃO Nº 00	ESCALA INDICADA	
DATA 07/2013	ESCALA INDICADA		