


PRIMEIRO PAVIMENTO - ESCALA 1:50

Legenda	
	Caixa padrão 19" - porta acrílico cristal
	Cotovelo reto 90°
	Cruzeta (X) 90°
	Rack aberto com guias de cabo - 19"
	T horizontal 90° - 50x50mm
	Tomada RJ45 - 0,30m do piso
	Tomada RJ45 - 1,80m do piso

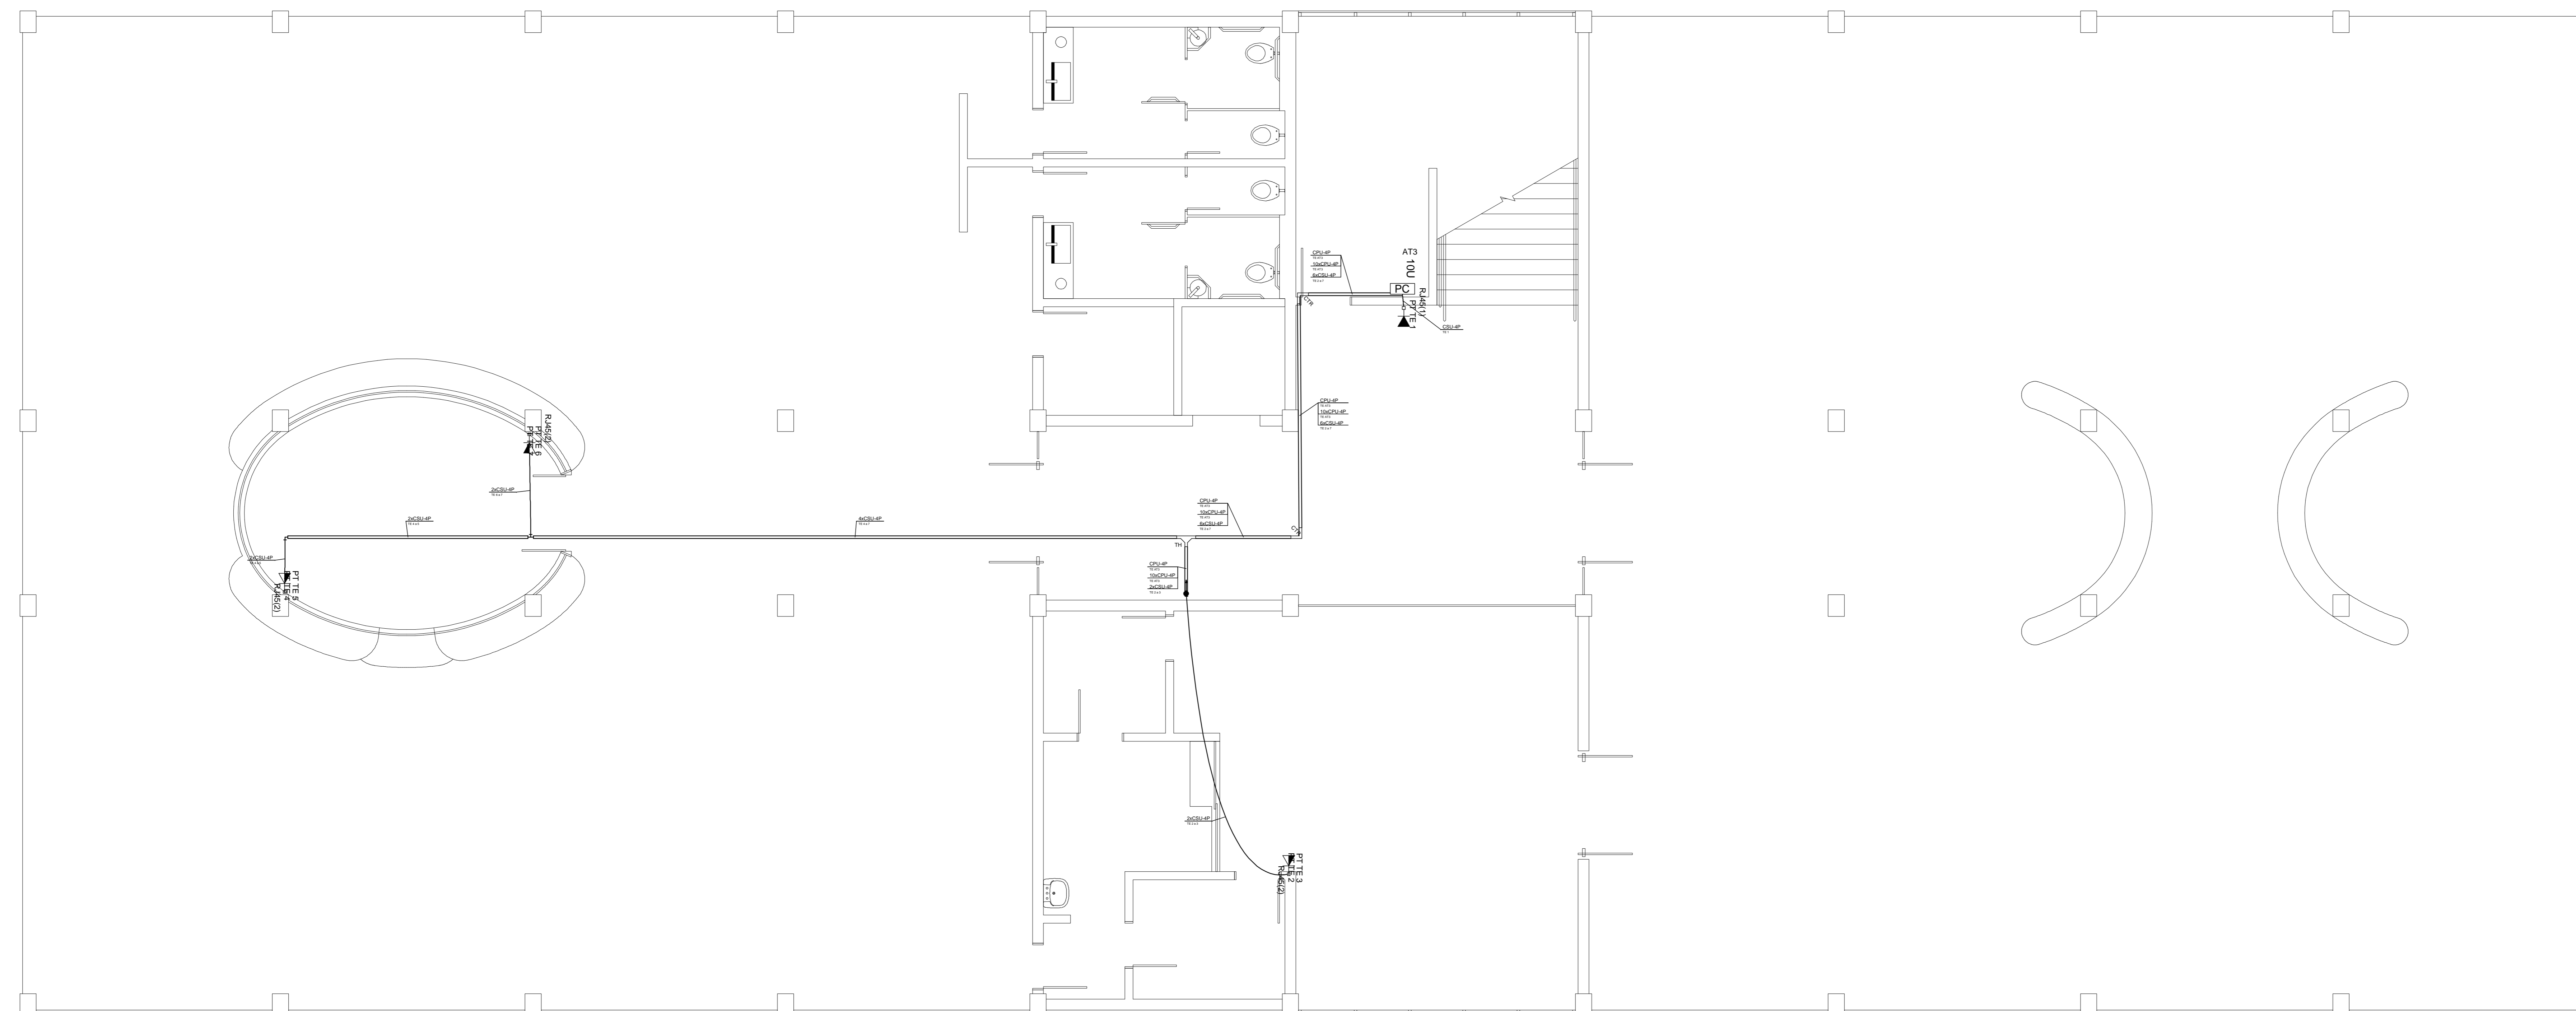

TÉRREO - ESCALA 1:50

Legenda	
	Caixa padrão 19" - porta acrílico cristal
	Cotovelo reto 90°
	T horizontal 90° - 50x50mm
	Tomada RJ45 - 1,20m do piso
	Tomada RJ45 - 1,80m do piso

AUTORIA DO PROJETO:		INSTITUTO FEDERAL DE EDUCAÇÃO CIÊNCIA E TECNOLOGIA CATARINENSE	
ENGENHEIRO CIVIL CARLOS AUGUSTO LAZZARIM CREA-SC 052503-9		UNIDADE: CÂMPUS ARAQUARI ENDEREÇO: RODOVIA BR 280 - KM 27 ARAQUARI - SC	
NOME DO PROJETO: SALAS DO ENSINO MÉDIO - CÂMPUS ARAQUARI			
TÍTULO DO DESENHO: TÉRREO E PRIMEIRO PAVIMENTO			
OBJETIVO DO PROJETO:	CONSTRUÇÃO	TIPO DE PROJETO:	CABEAMENTO
AUTORIA DO DESENHO:	MARCELO	ÁREA DO PROJETO:	2.667,83m²
CIDADE - UF:	BLUMENAU - SC	REVISÃO:	00
DATA:	07/2013	ESCALA:	1:50
FOLHA:			01
REFERÊNCIA:			CAB-01/02