



Elevação - EL.1
Escala 1/75

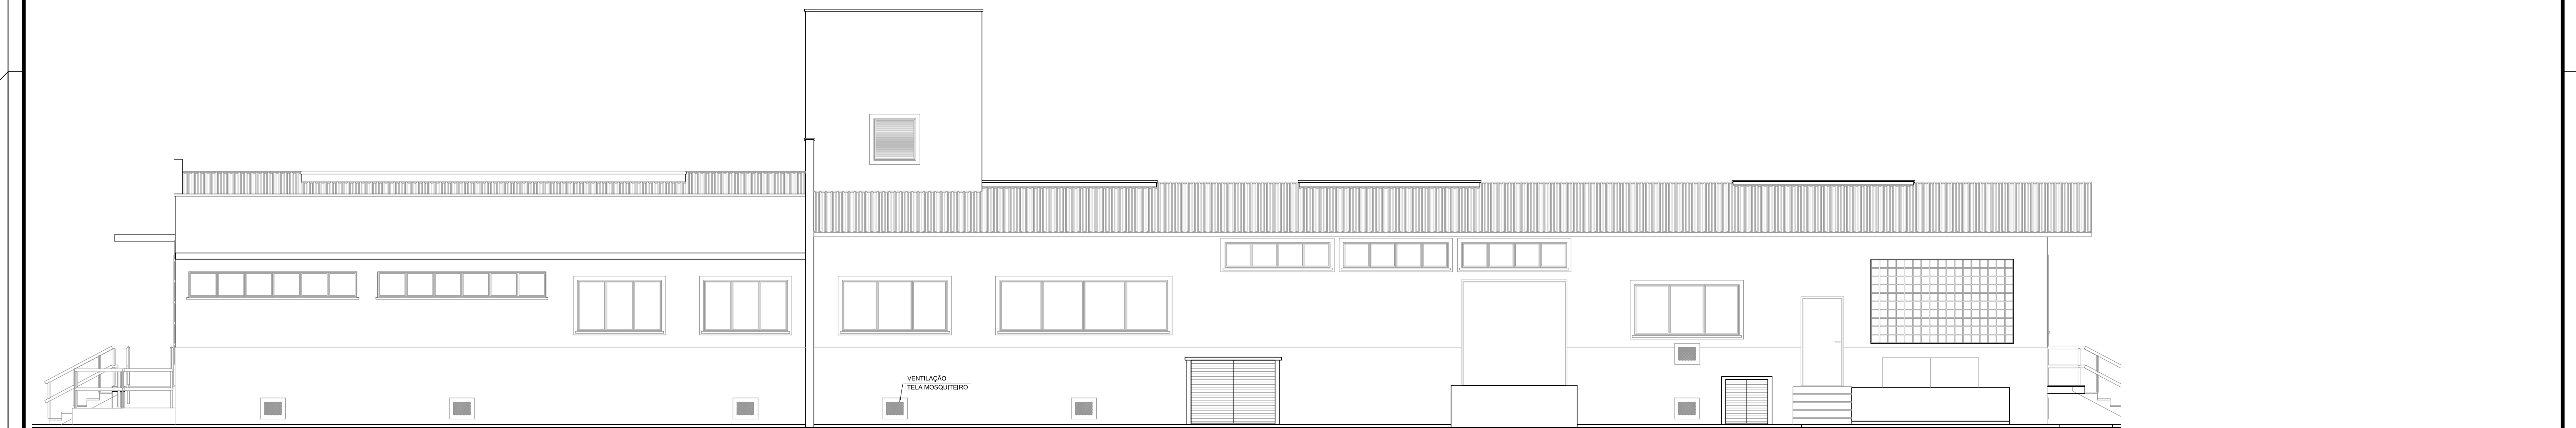

Elevação - EL.2
Escala 1/75

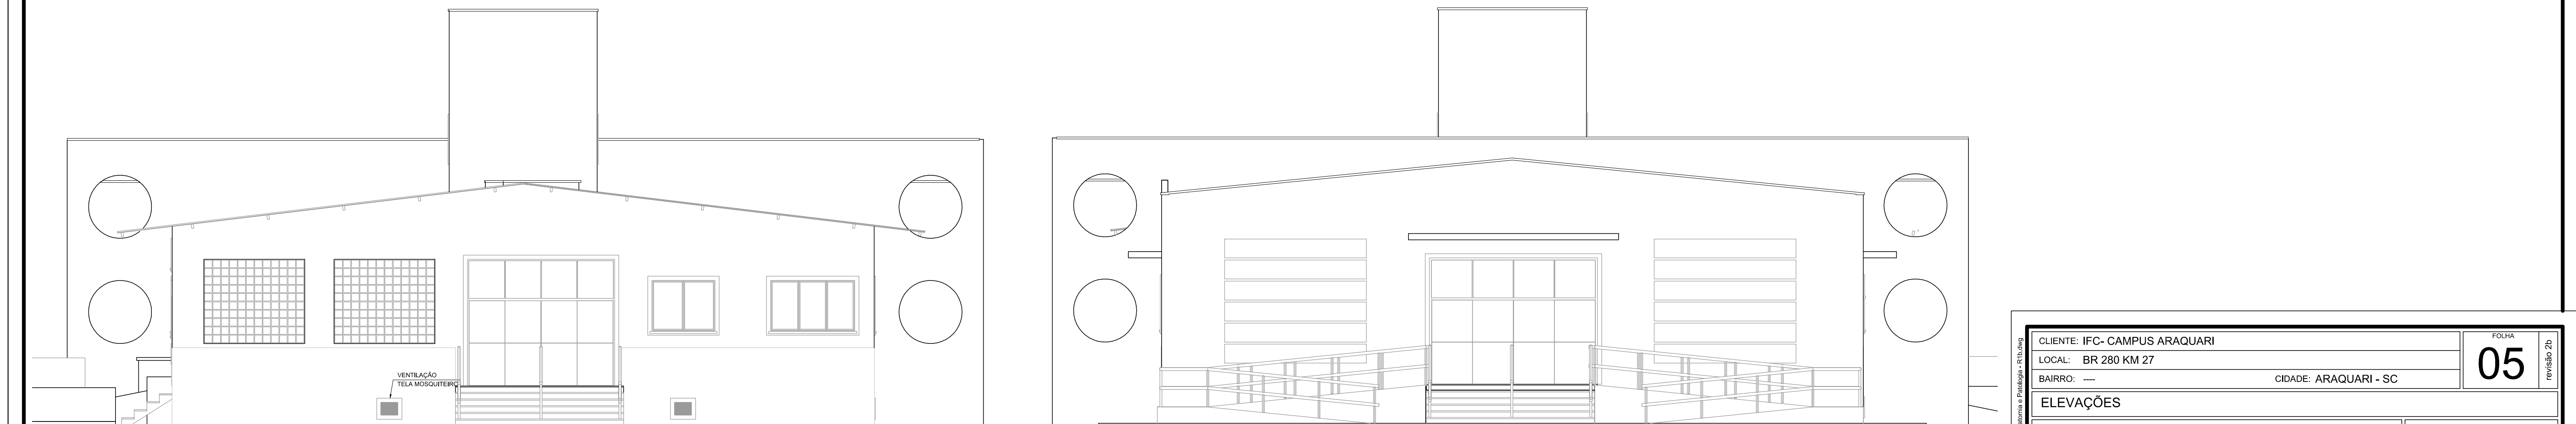

Elevação - EL.3
Escala 1/75

Elevação - EL.4
Escala 1/75

CLIENTE: IFC-CAMPUS ARAQUARI				FOLHA	
LOCAL: BR 280 KM 27				05	
BAIRRO: ---				CIDADE: ARAQUARI - SC	
ELEVAÇÕES					
PROJETO ARQUITETÔNICO - LAB. ANAT./PATOLOGIA.					
DESENHO	ESCALA	DATA	DATA LET. MODIF.		
Cirilo Junior	Indicadas	10/06/2013	17/10/2013		
Rua Nazareno, 426 - Bairro Glória - Joinville - SC - Fone 47 3427-6555				CIRILO DE ALEXANDRIA ALMEIDA, JR. Engenheiro Civil - CREIA 094274-B	