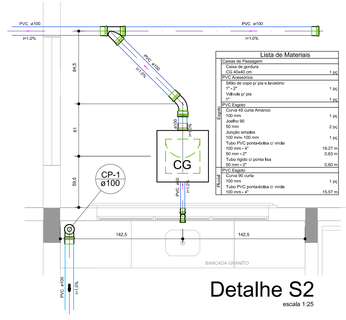

Lista de Materiais

Caixas de Passagem	
Caixa de gordura	
CG 40x40 cm	1,00
PVC Acessórios	
Sifão de copo pr pia e lavatório 1" - 2"	1,00
Válvula pr pia	1,00
PVC Esgoto	
Curva 45 curta Amanco	
100 mm	1,00
Joelho 90	
50 mm	2,00
Junção simples	
100 mm- 100 mm	1,00
Tubo PVC ponta-bolsa c/ virola	
100 mm	19,27 m
50 mm - 2"	0,60 m
Tubo rígido c/ ponta lisa	
50 mm - 2"	0,60 m
PVC Esgoto	
Curva 90 curta	
100 mm	1,00
Tubo PVC ponta-bolsa c/ virola	
100 mm - 6"	15,57 m

Detalhe S2

escala 1:25

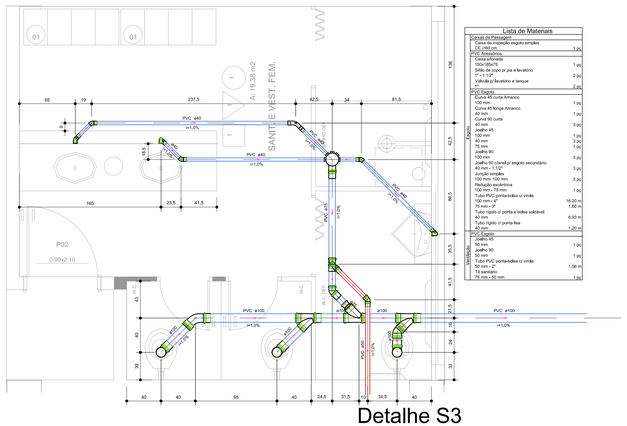

Lista de Materiais

Caixas de Passagem	
Caixa de inspeção esgoto simples	
60x60 cm	1,00
PVC Acessórios	
Caixa sifonada	
150x150x75	1,00
Sifão de copo pr pia e lavatório	
1" x 1,1/2"	2,00
Válvula pr lavatório e tanque	
1"	2,00
PVC Esgoto	
Curva 45 longa Amanco	
100 mm	1,00
Curva 45 longa	
40 mm	1,00
Curva 90 curta	
40 mm	1,00
Joelho 45	
100 mm	3,00
40 mm	3,00
50 mm	1,00
Joelho 90	
100 mm	3,00
Joelho 90 c/anel p/ esgoto secundário	
40 mm - 1,1/2"	3,00
Junção simples	
100 mm x 100 mm	3,00
Redução excêntrica	
100 mm - 75 mm	1,00
Tubo PVC ponta-bolsa c/ virola	
100 mm x 6"	16,20 m
75 mm - 3"	1,60 m
Tubo rígido c/ ponta e bolsa soldável	
40 mm	6,60 m
Tubo rígido c/ ponta lisa	
40 mm	1,20 m
PVC Esgoto	
Joelho 45	
100 mm	1,00
Joelho 90	
50 mm	1,00
Tubo PVC ponta-bolsa c/ virola	
50 mm x 2"	1,56 m
Tê sanitário	
75 mm - 50 mm	1,00

Detalhe S3

escala 1:25

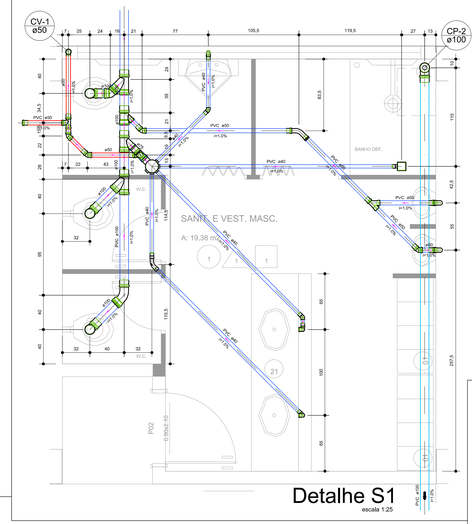

Lista de Materiais

PVC Acessórios	
Caixa sifonada	
150x150x75	1,00
Rala oito, iuseli, saída 40 pr lavraqu	
100x100x53x40	1,00
Sifão de copo pr pia e lavatório	
1" x 1,1/2"	2,00
Tê c/ Bucha red pr Mictório	
1,1/4"x1"	1,00
Válvula pr lavatório e tanque	
1"	2,00
PVC Esgoto	
Curva 45 curta Amanco	
100 mm	1,00
Curva 45 longa	
100 mm	1,00
Curva 45 longa Amanco	
40 mm	1,00
Curva 90 curta	
40 mm	3,00
50 mm	2,00
Joelho 45	
100 mm	1,00
40 mm	2,00
50 mm	2,00
Joelho 90	
100 mm	1,00
40 mm	2,00
50 mm	2,00
Joelho 90 c/anel p/ esgoto secundário	
40 mm - 1,1/2"	3,00
Junção simples	
100 mm - 50 mm	1,00
100 mm - 75 mm	1,00
75 mm - 50 mm	1,00
50 mm - 50 mm	1,00
Tubo PVC ponta-bolsa c/ virola	
100 mm x 4"	3,32 m
50 mm - 2"	4,36 m
40 mm - 1,1/2"	0,19 m
Tubo rígido c/ ponta e bolsa soldável	
40 mm	11,28 m
Tubo rígido c/ ponta lisa	
40 mm	0,60 m
50 mm - 2"	1,20 m
PVC Esgoto	
Curva 90 curta	
100 mm	1,00
Tubo PVC ponta-bolsa c/ virola	
100 mm x 4"	15,98 m
PVC Esgoto	
Curva 90 curta	
100 mm	1,00
Joelho 45	
50 mm	2,00
Joelho 90	
50 mm	1,00
Tubo PVC ponta-bolsa c/ virola	
50 mm x 2"	2,00 m
Tê sanitário	
50 mm x50 mm	1,00
75 mm - 50 mm	1,00

Detalhe S1

escala 1:25

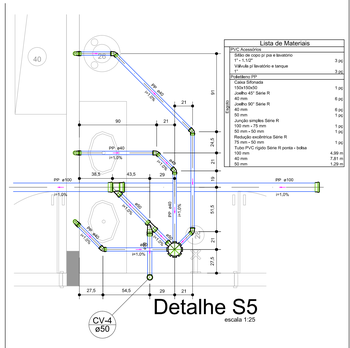

Lista de Materiais

PVC Acessórios	
Sifão de copo pr pia e lavatório	
1" x 1,1/2"	3,00
Válvula pr lavatório e tanque	
1"	3,00
Ralo/Sifão PP	
Caixa Sifonada	
150x150x75	1,00
Joelho 45° Série R	
40 mm	6,00
Joelho 90° Série R	
40 mm	6,00
50 mm	3,00
Junção simples Série R	
100 mm x 75 mm	1,00
75 mm - 50 mm	1,00
Redução excêntrica Série R	
75 mm - 50 mm	1,00
Tubo PVC rígido Série R ponta - bolsa	
100 mm	4,99 m
40 mm	0,80 m
50 mm	0,80 m

Detalhe S5

escala 1:25

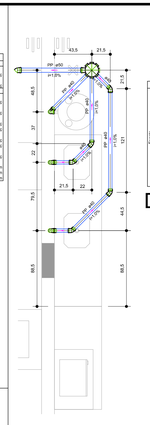
PP ø40
i=1,0%
PP ø40
i=1,0%
PP ø40
i=1,0%