


PLOTAR NA ESCALA 10=1 E USAR JUNIOR.CTB PARA CONFIGURAÇÃO DAS PENAS.

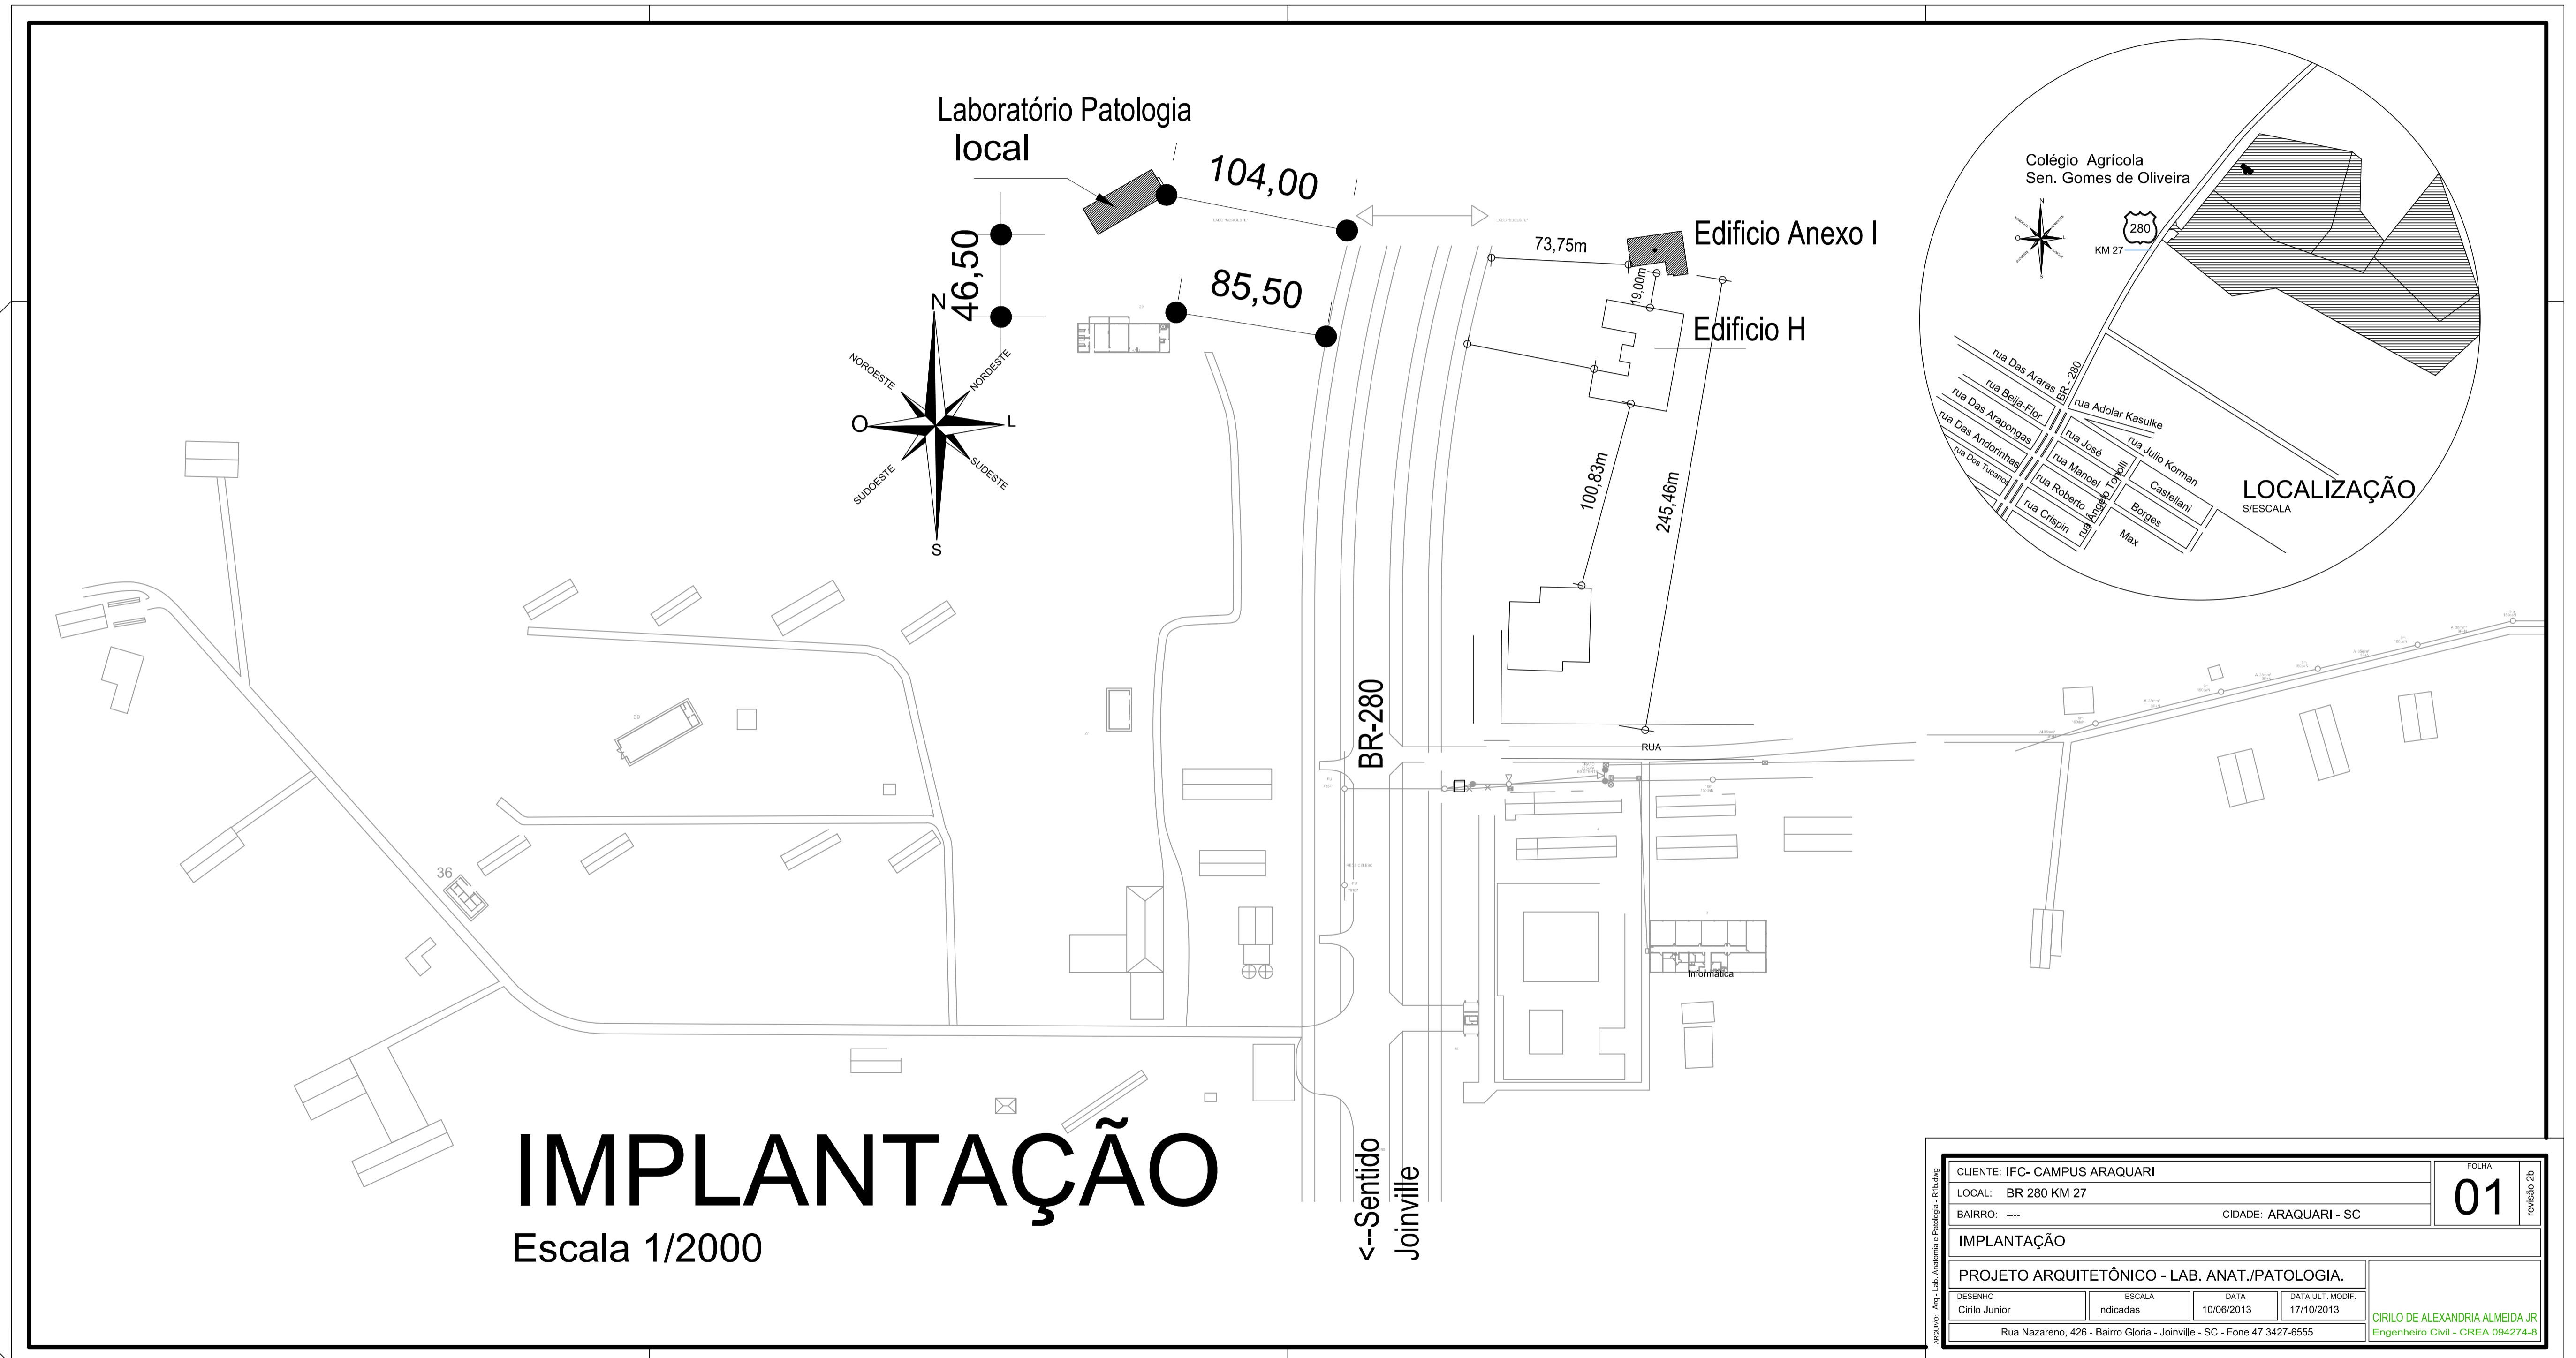

| | | | | | |
|--|-----------|------------|------------------|----------------------------------|--|
| CLIENTE: IFC- CAMPUS ARAQUARI | | | | FOLHA | |
| LOCAL: BR 280 KM 27 | | | | 01 | |
| BAIRRO: ---- | | | | CIDADE: ARAQUARI - SC | |
| IMPLANTAÇÃO | | | | | |
| PROJETO ARQUITETÔNICO - LAB. ANAT./PATOLOGIA. | | | | | |
| DESENHO | ESCALA | DATA | DATA ULT. MODIF. | CIRILO DE ALEXANDRIA ALMEIDA JR | |
| Cirilo Junior | Indicadas | 10/06/2013 | 17/10/2013 | Engenheiro Civil - CREA 094274-B | |
| Rua Nazareno, 426 - Bairro Gloria - Joinville - SC - Fone 47 3427-6555 | | | | | |