

PLOTAR NA ESCALA 10=1 E USAR JUNIOR.CTB PARA CONFIGURAÇÃO DAS PENAS.

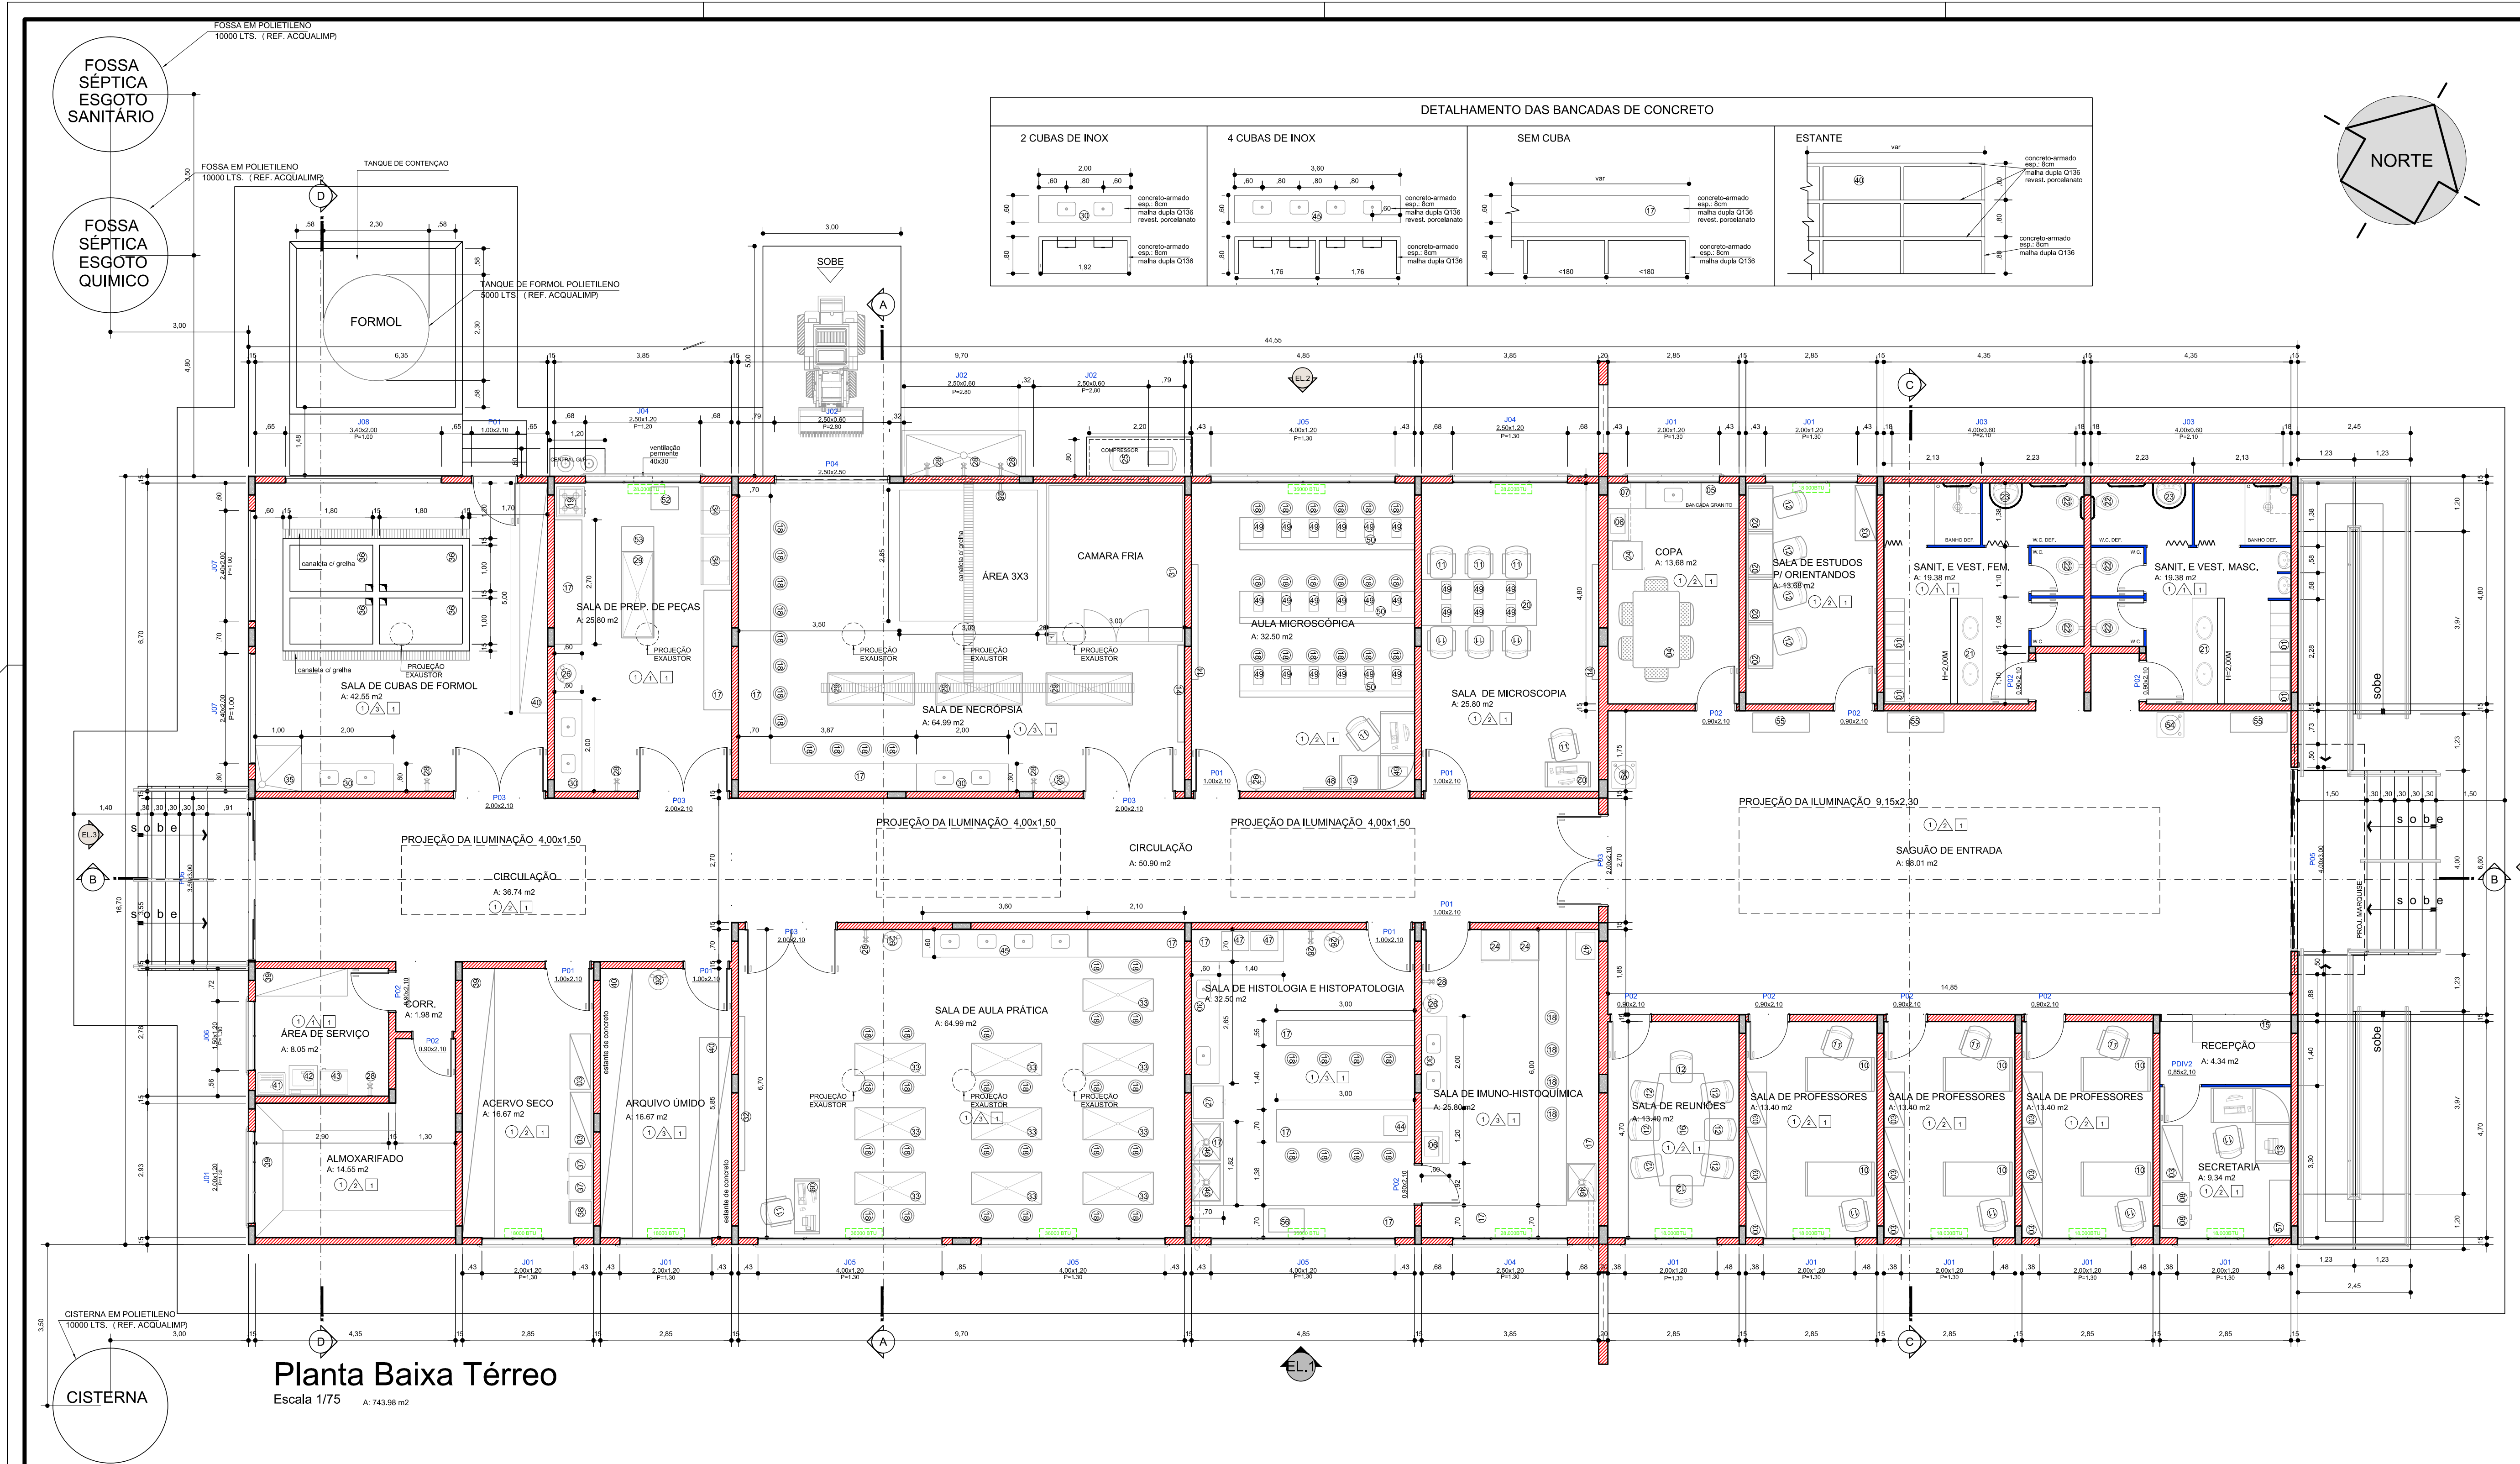


Tabela de Esquadrias

Código	Símbolo	Quant.	Largura	Altura	Perímetro	Descrição
J01	[Símbolo]	10	2,00	1,20	1,30	Janela, tipo max. ar. em alumínio.
J02	[Símbolo]	3	2,50	0,60	2,00	Janela, tipo max. ar. em alumínio.
J03	[Símbolo]	2	4,00	0,60	2,10	Janela, tipo 4 folhas max-ar. em alumínio.
J04	[Símbolo]	5	2,50	1,20	1,30	Janela, tipo max. ar. em alumínio.
J05	[Símbolo]	4	4,00	1,20	1,30	Janela, tipo max. ar. em alumínio.
J06	[Símbolo]	1	1,50	1,20	1,30	Janela, tipo max. ar. em alumínio.
J07	[Símbolo]	2	2,40	2,00	1,00	Elemento Vazado
J08	[Símbolo]	1	3,40	2,00	1,00	Elemento Vazado
P01	[Símbolo]	7	1,00	2,10		Porta interna de abrir em madeira.
P02	[Símbolo]	11	0,90	2,10		Porta Interna de Abri.
P03	[Símbolo]	5	2,00	2,10		Porta interna 2 folhas de abrir em madeira.
P04	[Símbolo]	1	2,50	2,50		Porta de aço de correr.
P05	[Símbolo]	1	4,00	3,00		Porta de correr externa, 4 folhas em vidro temperado.
P06	[Símbolo]	1	3,50	3,00		Porta de correr externa, 4 folhas em vidro temperado.

LEGENDAS

- [Símbolo] PISO PORCELANATO 60x60cm, FRENTE ARMAZENADO COM ARGAMASSA PRE-FABRICADA DE CIMENTO COLANTE ESPECIAL.
- [Símbolo] PAREDE: REVESTIMENTO COM ARGAMASSA PRE-FABRICADA DE CIMENTO COLANTE ESPECIAL, REVESTIMENTO COM ARGAMASSA PRE-FABRICADA DE CIMENTO COLANTE.
- [Símbolo] PAREDE: CHAPISCO COM ARGAMASSA DE CIMENTO E AREIA, FONTE ARMAZENADO COM ARGAMASSA PRE-FABRICADA DE CIMENTO COLANTE, REVESTIMENTO COM ARGAMASSA PRE-FABRICADA DE CIMENTO COLANTE.
- [Símbolo] PAREDE: REVESTIMENTO COM ARGAMASSA PRE-FABRICADA DE CIMENTO COLANTE, REVESTIMENTO COM ARGAMASSA PRE-FABRICADA DE CIMENTO COLANTE.
- [Símbolo] TETO: TETO: REVESTIMENTO COM ARGAMASSA PRE-FABRICADA DE CIMENTO COLANTE E AREIA, FONTE ARMAZENADO COM ARGAMASSA PRE-FABRICADA DE CIMENTO COLANTE, REVESTIMENTO COM ARGAMASSA PRE-FABRICADA DE CIMENTO COLANTE.
- [Símbolo] PAREDE E CORTINA: PAREDE: REVESTIMENTO COM ARGAMASSA PRE-FABRICADA DE CIMENTO COLANTE, 
- [Símbolo] DIVISÓRIO: TIPO ESCADA E-COM, COMPOSTO DE PAINÉIS DE 50x50cm, REVESTIMENTO COM ARGAMASSA PRE-FABRICADA DE CIMENTO COLANTE.

LEGENDA DE MÓVEIS E EQUIPAMENTOS

COD	DESCRIÇÃO	DIMENSÃO, LxPxA	QUANT.	9	MESA PARA ESCRITÓRIO, COM CADEIRAS,	1,20x0,55x0,80	1	18	BANQUETAS ALTAS (25 EXISTENTES)	67	28	PONTO DE ÁGUA NA PAREDE, TORNEIRA DE USO GERAL	1	37	ARMÁRIO DE AÇO COM 10 GAVETAS P/ LAMINAS HISTOLÓGICAS	0,50x0,50x1,50	2	45	PORCELANATO 60x60cm, JUNTA 2mm, COM ARGAMASSA ESPECIAL	3,00x0,00x0,00	1	55	ROUPEIRO 16 PORTAS	1,23x0,42x1,975	3		
1	ARMÁRIO GUARDA-ROUPAS PARA VESTIÁRIO, METÁLICO, 8 PORTAS	1,10x0,42x1,98	4	10	MESA PARA ESCRITÓRIO, COM CADEIRA ERGONOMICA GIRATORIA	1,50x0,70x0,80	6	19	FOGÃO INDUSTRIAL	1	29	MESA DE NECROPSIA VETERINÁRIA	1,88x0,70x0,90	4	38	ARQUIVO DE AÇO, COM 4 GAVETAS P/ BLOCOS HISTOLÓGICOS	0,50x0,50x1,50	1	46	CAPELA DE EXAUSTÃO	0,82x0,62x0,85	3	56	HISTOTÉCNICO	0,71x0,71x0,51	1	
2	MESA PARA ESCRITÓRIO PEQUENA COM CADERAS	1,00x0,55x0,80	5	11	CADEIRA ERGONOMICA GIRATORIA COM BRAÇO		14	20	BANCADA DE MICROSCOPIA	2,50x1,00x0,70	1	30	BANCADA DE CONCRETO ARMADO COM DUAS CUBAS DE AÇO INOX, REVESTIDO COM PORCELANATO 60x60cm JUNTA 2mm, COM ARGAMASSA ESPECIAL	Var	5	39	ESTANTE DE CONCRETO ARMADO COM 3 DIVISÓRIOS VERTICAIS (CONFORME DET. 1), REVESTIDO COM PORCELANATO 60x60cm JUNTA 2mm, COM ARGAMASSA ESPECIAL	0,59x0,42x0,40	4	47	ESTUVA DE ESTERILIZAÇÃO	0,59x0,42x0,40	1	57	ARMÁRIO DE 2 PORTAS BAIXO	0,90x0,69x1,33	1
3	ARMÁRIO GUARDA-LIVROS DE 2 PORTAS	1,20x0,45x1,80	11	12	CADEIRA ALENTO FIXO SEM BRAÇO	2,50x2,00x0,70x0,70	2	22	VASO SANITÁRIO	6	31	CAMARA FRIA	3,00x1,50	1	40	TANQUE DE CONCRETO ARMADO COM 3 DIVISÓRIOS VERTICAIS (CONFORME DET. 1), REVESTIDO COM PORCELANATO 60x60cm JUNTA 2mm, COM ARGAMASSA ESPECIAL	0,60x0,50x0,00	1	48	TELEVISÃO LCD 50"		1					
4	MESA PARA COZINHA COM 4 CABEÇURAS	1,00x1,70x0,80	1	13	MESA EM L	2,50x1,40	3	23	LAVATÓRIO DE LOUÇA COM ACESSIBILIDADE	2	32	LOUSA BRANCA	3,50x1,40	3	41	TANQUE DE LAVAR ROUPAS		1	49	MICROSCOPIO ÓTICO		19					
5	PIA EM AÇO INOX COM BANCADA DE GRANITO, ÁREA MOLHADA E SECA	2,85x0,55	1	14	LOUSA BRANCA	2,50x1,40	3	24	GELADEIRA MÉDIA	1	33	MESA DE INOX (TODAS EXISTENTES)	1,50x0,70	10	42	MAQUINA DE LAVAR ROUPAS		1	50	BANCADA DE GRANITO COM BASE EM MADEIRA (IGUAL EXISTENTES)	3,80x0,70x1,00	3					
6	ARMÁRIO SUSPENSO COM FORNO MICRO-ONDAS MÉDIO	0,70x0,45x0,45	2	15	BANCADA DE GRANITO RECEPÇÃO	2,15x0,60x0,90	1	24	COMPRESSOR FRIGORÍFICO	2,20x0,80x1,60	1	34	FREZZER HORIZONTAL	2	43	MAQUINA DE SECAR ROUPAS		1	51	AUTOCLAVE		1					
7	ARMÁRIO SUSPENSO COM 2 PORTAS	1,20x0,50x0,60	1	16	MESA DE REUNIÃO 8 LUGARES	2,50x1,20x0,80	1	25	LAVA OLHOS	1,00x1,00	1	35	CHUVEIRO DE EMERGÊNCIA COM LAVA OLHOS	1,00x1,00	1	44	MICROTOMO	0,52x0,43x0,33	1	52	SERRA FITA		1				
8	ARQUIVO DE AÇO 4 GAVETAS GRANDES COM COQUE	0,50x0,60x1,33	2	17	BANCADA DE CONCRETO REVESTIDO DE PORCELANATO, COM ARMÁRIOS IMBUTIDOS, REVESTIDO COM PORCELANATO 60x60cm JUNTA 2mm, COM ARGAMASSA ESPECIAL	VAR x 0,70x1,00	9	26	TANQUE DE FORMOL	1,00x1,80x1,00	4	36	TANQUE DE FORMOL	1,00x1,80x1,00	4	45	BEBEDOURO ELÉTRICO		2	54	BEBEDOURO ELÉTRICO		2				

CLIENTE: IFC- CAMPUS ARAQUARI
 LOCAL: BR 280 KM 27
 BAIRRO: ... CIDADE: ARAQUARI - SC

PROJETO ARQUITETÔNICO - LAB. ANAT. PATOLOGIA.

DESENHO: Cirilo Junior LOCAL: Indicações ESCALA: DATA: 10/08/2013 DATA ULT. MODIF.: 17/10/2013

Rua Nazareno, 426 - Bairro Glória - Joinville - SC - Fone 47 3427-6555

CIRILO DE ALEXANDRIA ALMEIDA JR
 Engenheiro Civil - CREA 094274-8