



Elevação - EL.1
Escala 1/75

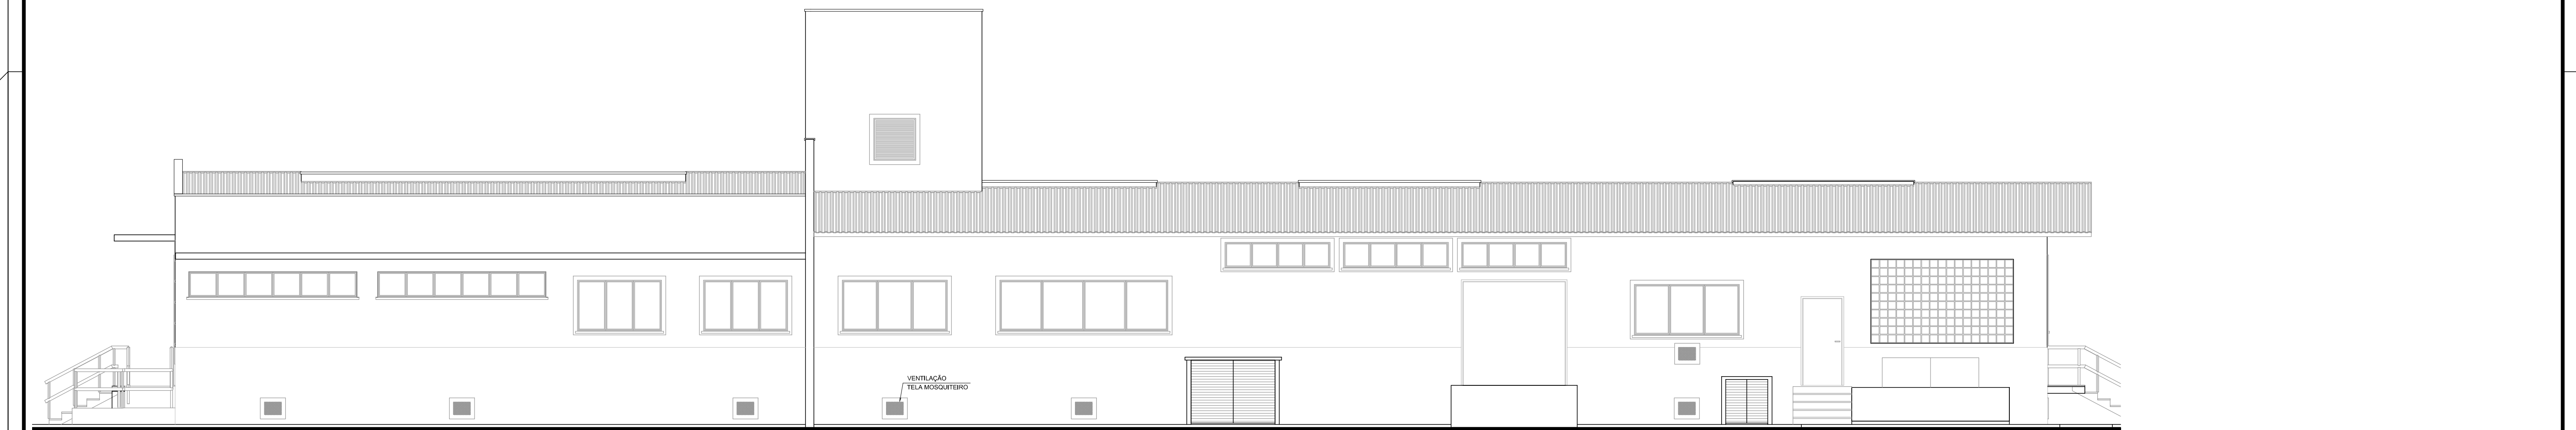

Elevação - EL.2
Escala 1/75

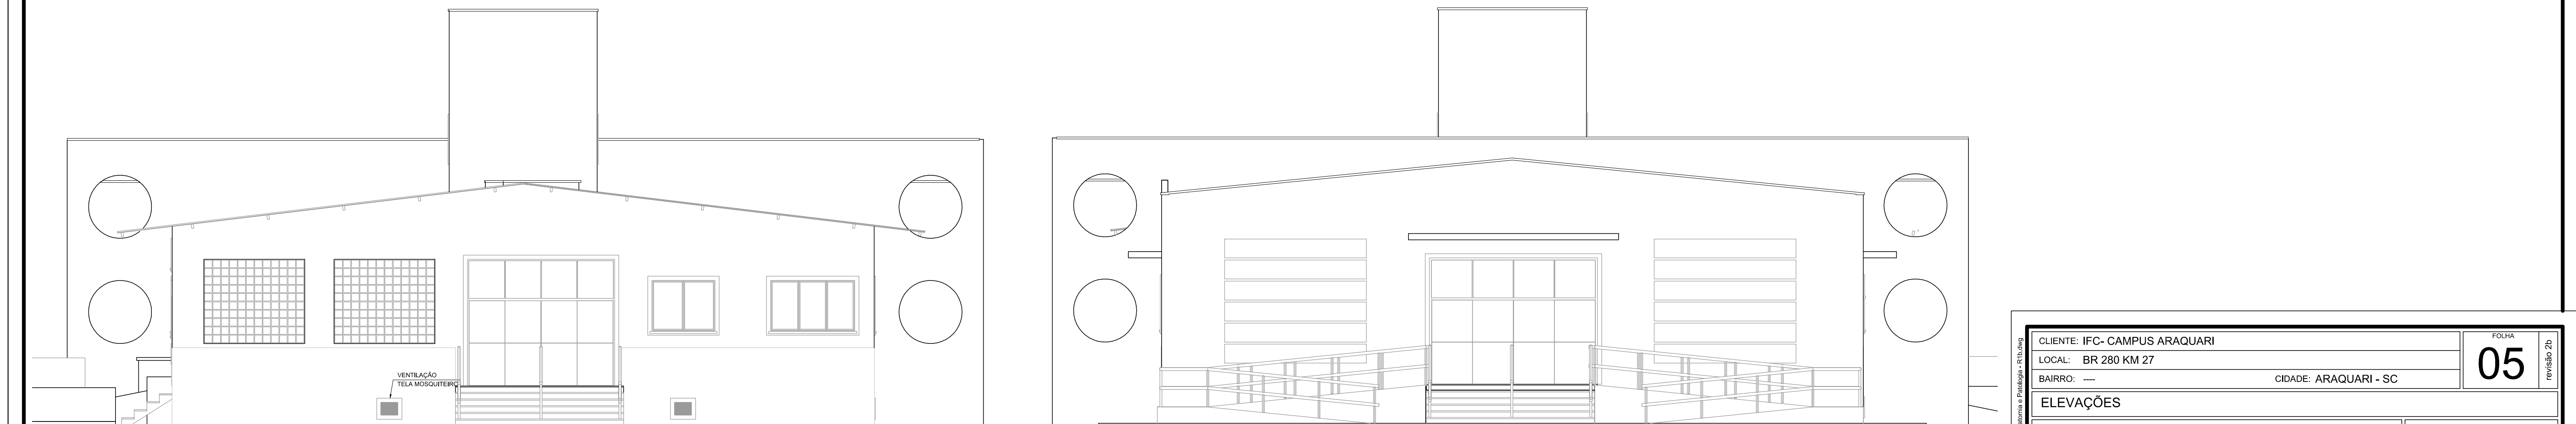

Elevação - EL.3
Escala 1/75

Elevação - EL.4
Escala 1/75

CLIENTE: IFC- CAMPUS ARAQUARI				FOLHA
LOCAL: BR 280 KM 27				05
BAIRRO: ---		CIDADE: ARAQUARI - SC		
ELEVAÇÕES				
PROJETO ARQUITETÔNICO - LAB. ANAT./PATOLOGIA.				
DESENHO	ESCALA	DATA	DATA LET. ACOF.	<small>CRÍLIO DE ALEXANDRIA ALMEIDA, JR.</small> <small>Engenheiro Civil - CREA 094274-B</small>
Cirilo Junior	Indicadas	10/06/2013	17/10/2013	
Rua Nazareno, 426 - Bairro Glória - Joinville - SC - Fone 47 3427-6555				